



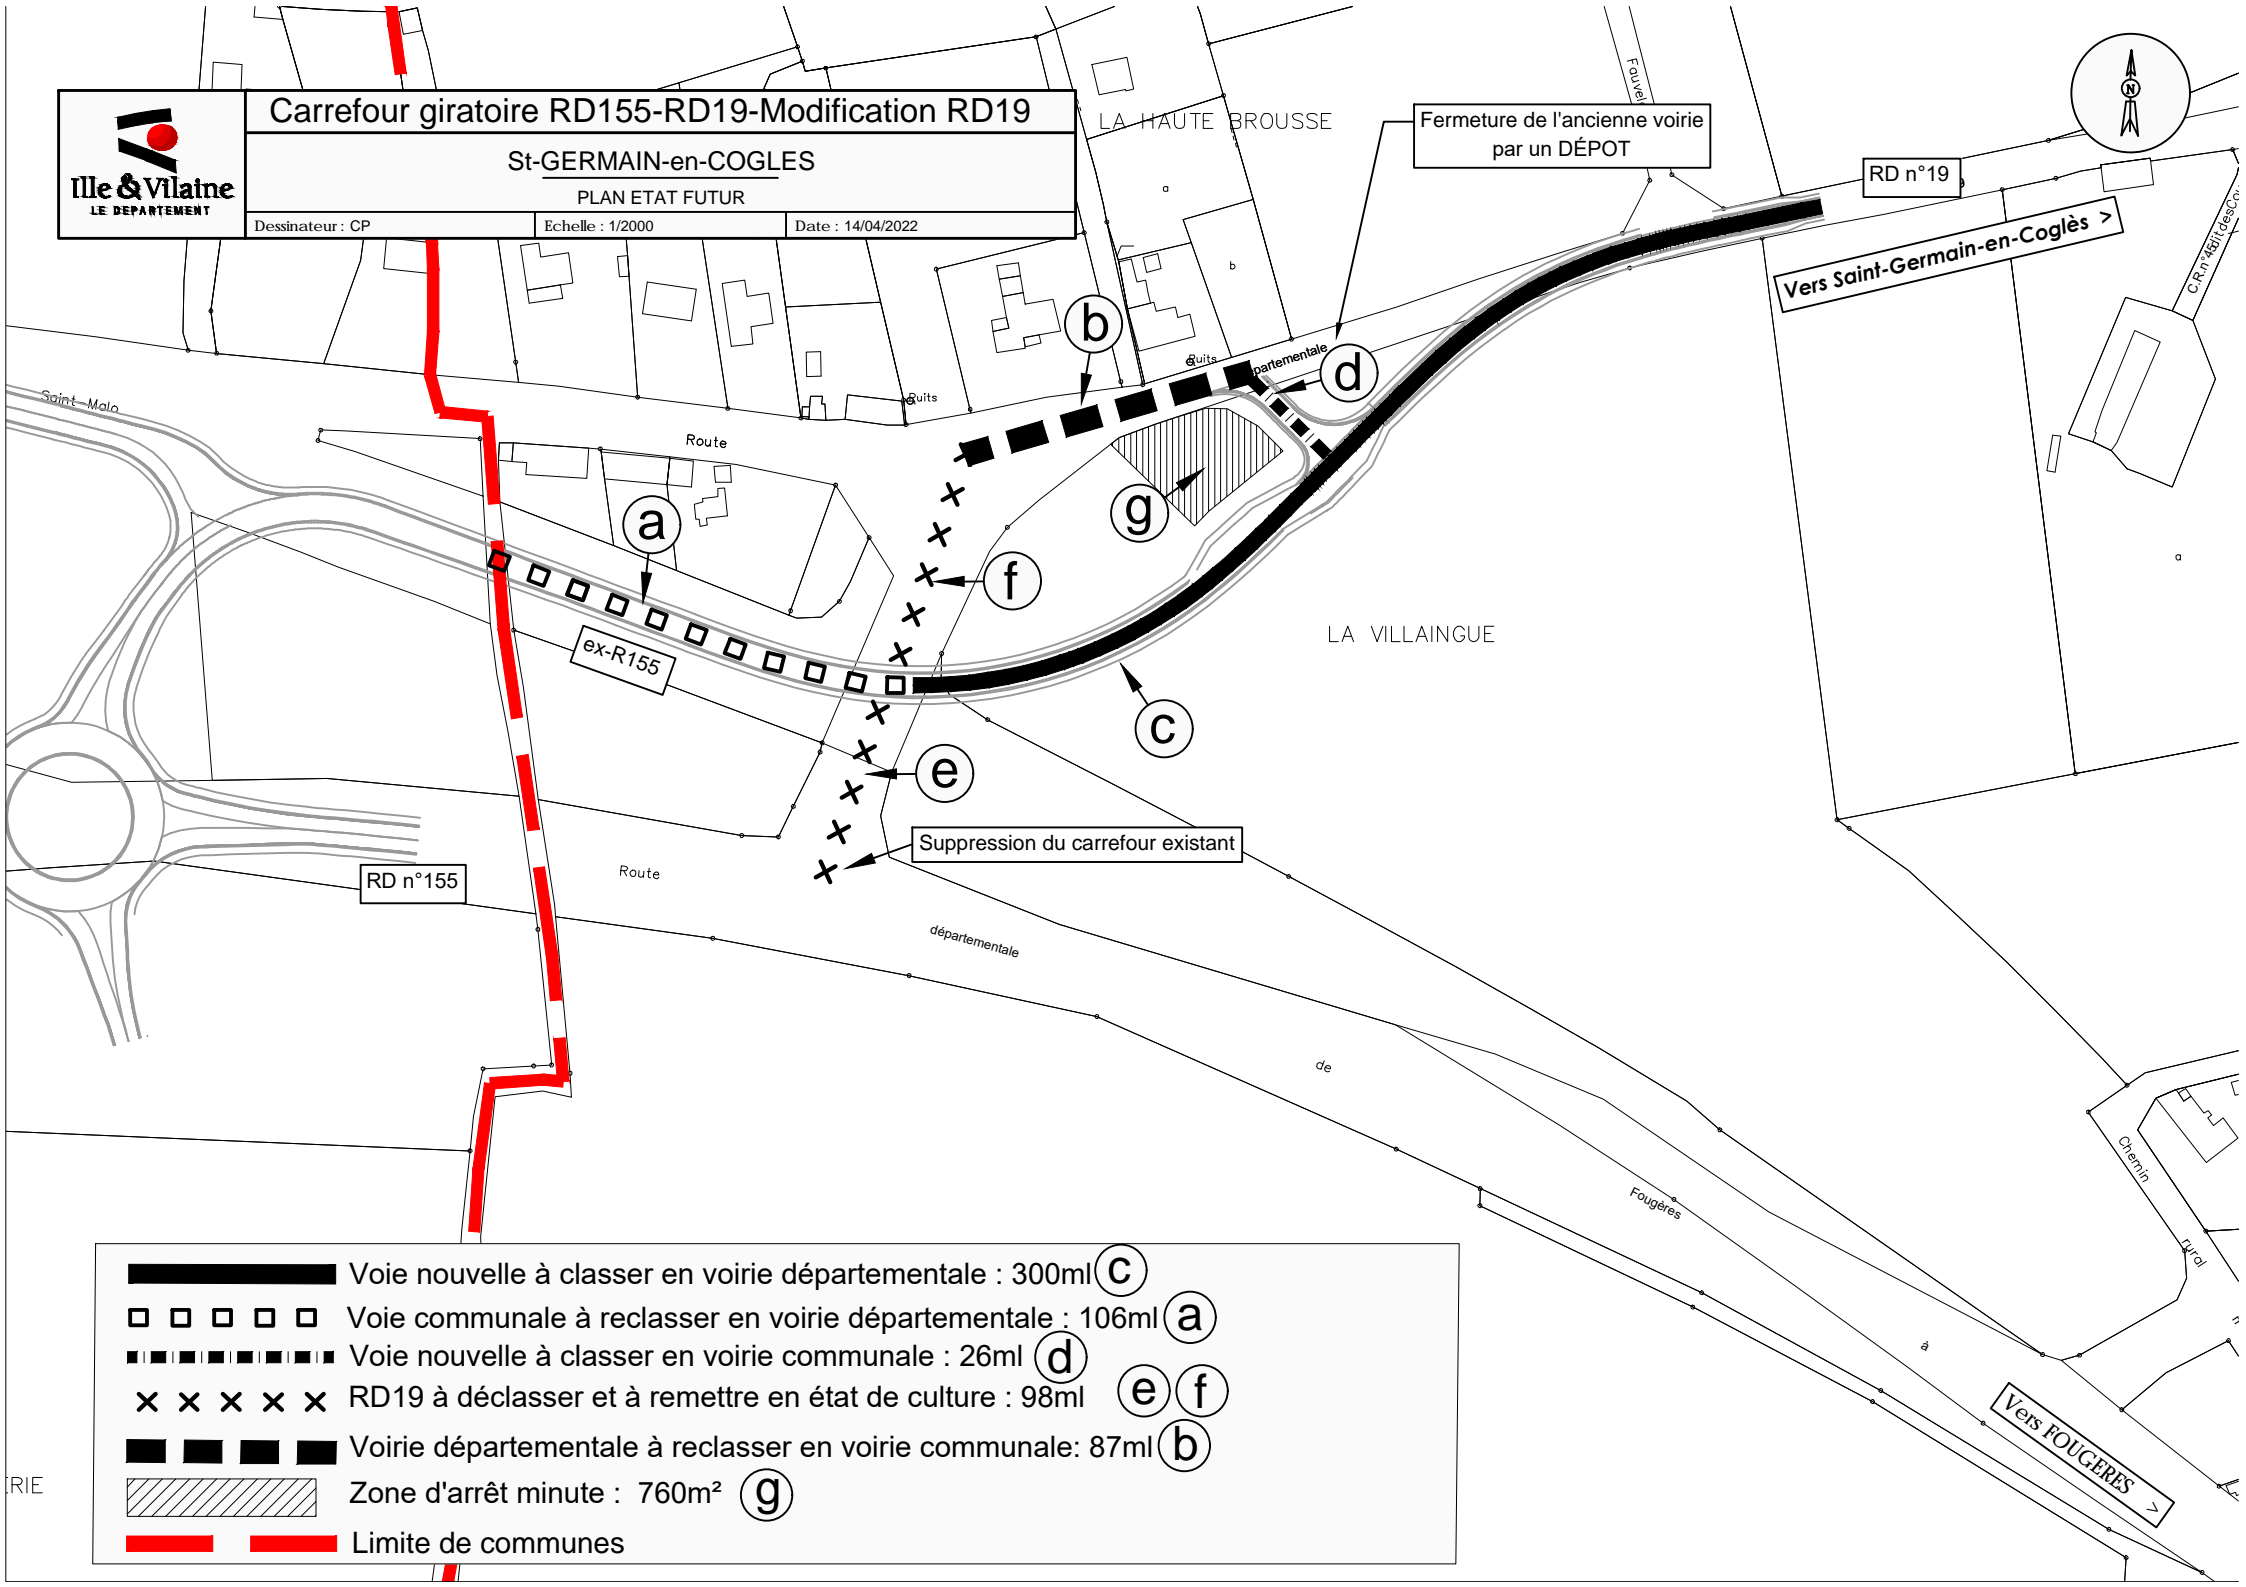

Carrefour giratoire RD155-RD19-Modification RD19
St-GERMAIN-en-COGLES
 PLAN ETAT FUTUR
 Dessinateur : CP Echelle : 1/2000 Date : 14/04/2022

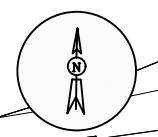

- Voie nouvelle à classer en voirie départementale : 300ml (c)
- Voie communale à reclasser en voirie départementale : 106ml (a)
- Voie nouvelle à classer en voirie communale : 26ml (d)
- RD19 à déclasser et à remettre en état de culture : 98ml (e) (f)
- Voirie départementale à reclasser en voirie communale: 87ml (b)
- Zone d'arrêt minute : 760m² (g)
- Limite de communes



Carrefour giratoire RD155-RD19-Modification RD19

Maen-Roch



PLAN ETAT FUTUR

Dessinateur : CP

Echelle : 1/2000

Date : 14/04/2022

HAUTE- BROUSSE

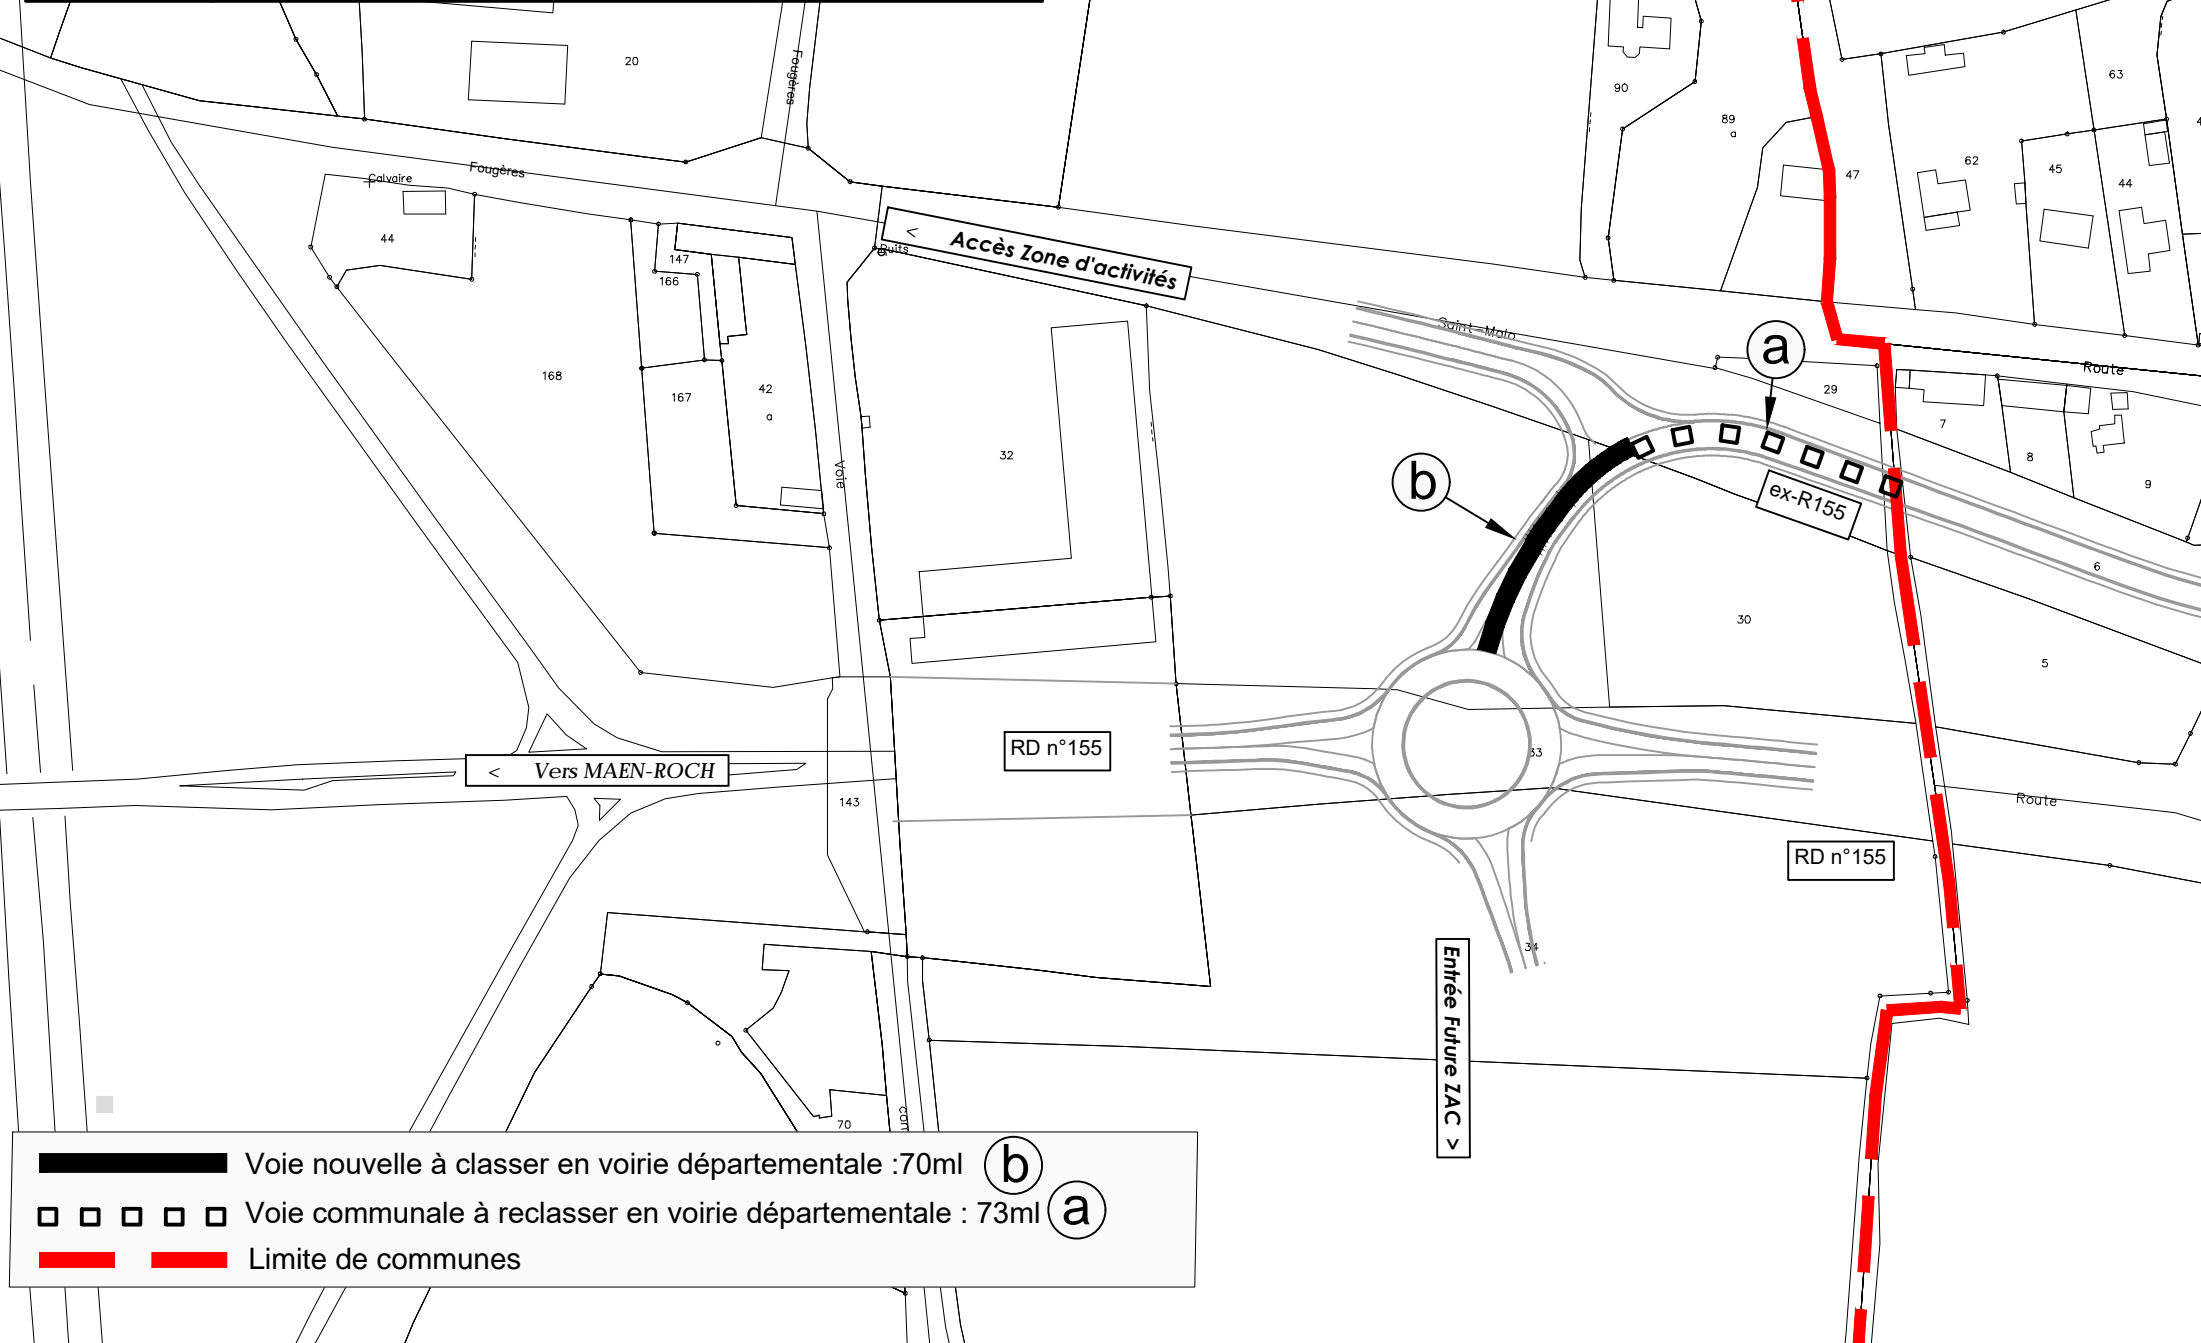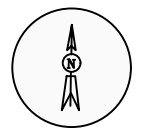

- Voie nouvelle à classer en voirie départementale : 70ml **(b)**
- Voie communale à reclasser en voirie départementale : 73ml **(a)**
- Limite de communes