



Plan général des travaux - DCE


RD794 - PLESDER

Réalisation d'un giratoire

Dessinateur : C.P

Echelle : 1/2000

Date : 24/10/2023

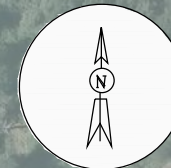

< Vers DINAN

< Vers SAINT-MALO

Vers RENNES >


Vers COMBOURG >

GIRATOIRE 20.00m sur RD n°794

Caractéristiques géométriques du giratoire :

- Rayon axe du giratoire = 20.00m
- Largeur de la chaussée annulaire = 7.00m
- Largeur des voies entrantes = 4.00m
- Largeur des voies sortantes = 4.50m
- Rayon des voies entrantes = 15.00m
- Rayon des voies sortantes = 20.00m

Géométrie faisant référence au "guide des aménagements des carrefours interurbains" (SETRA).

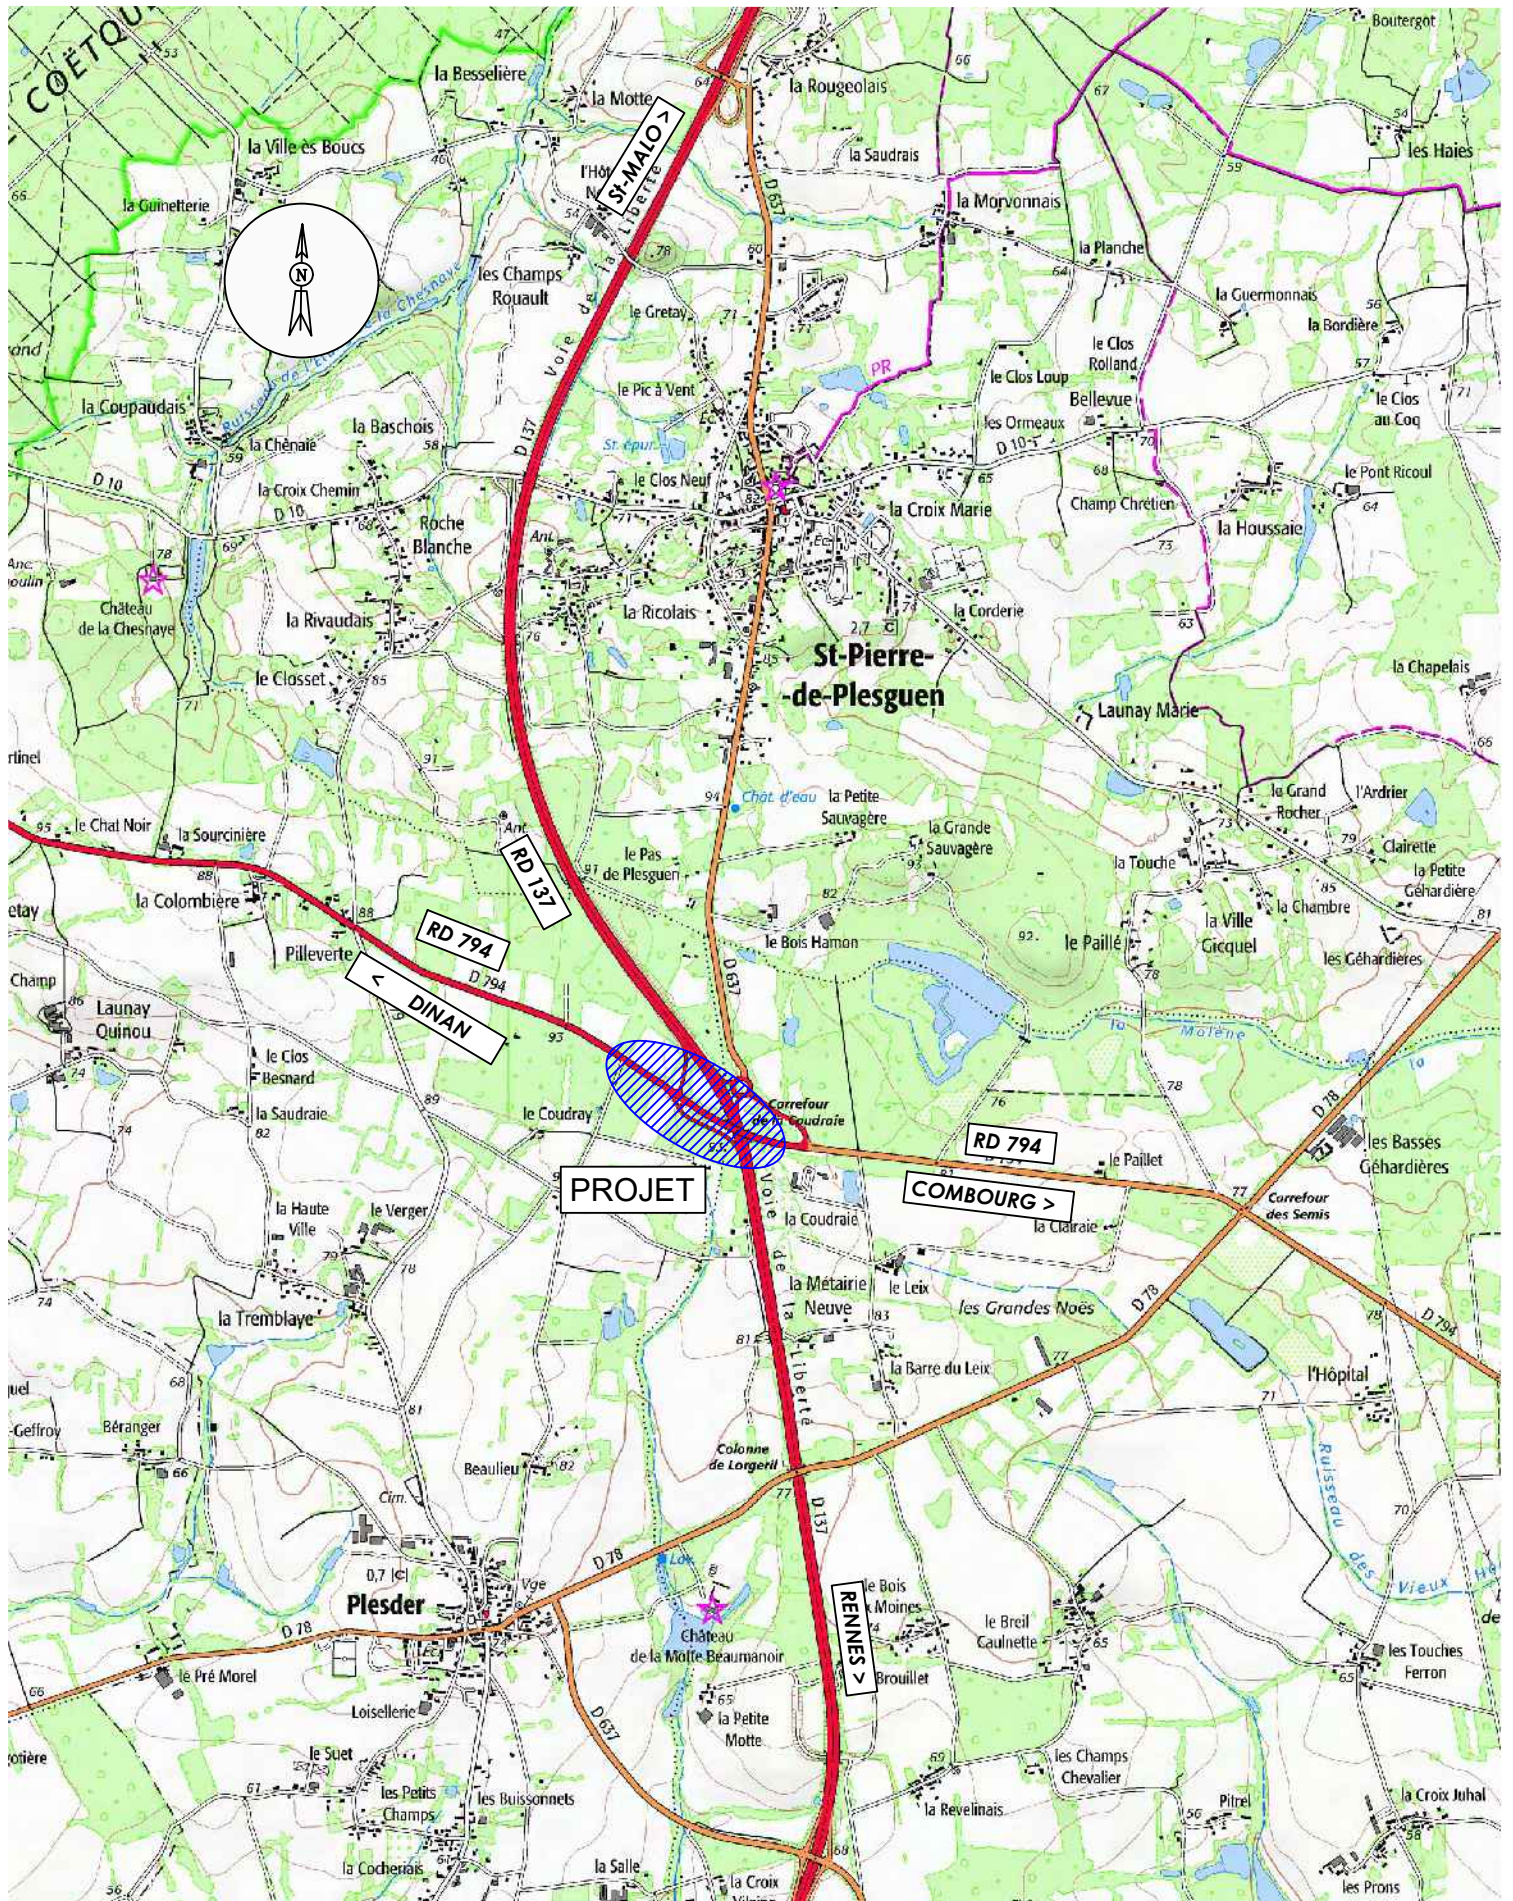

Plan de situation

RD794 - PLESDER

Réalisation d'un giratoire et d'un relais de mobilités

Dessinateur : C.P

Echelle : 1/25000

Date : 04/08/2020

Éléments financiers

Commission permanente
du 20/11/2023

N° 48840

Dépense(s)

Affectation d'AP/AE n°28569	APAE : 2020-ROGTI002-2 PLAN DE RELANCE TRAVAUX MOBILITES		
Imputation	23-621-23151.1-0-P31 Travaux de modernisation(I)		
Montant de l'APAE	19 623 441,04 €	Montant proposé ce jour	720 000 €
TOTAL			720 000 €



Plan général des travaux - DCE


RD794 - PLESDER

Réalisation d'un giratoire

Dessinateur : C.P

Echelle : 1/2000

Date : 24/10/2023

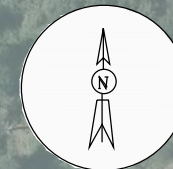

< Vers DINAN

< Vers SAINT-MALO

Vers RENNES >


Vers COMBOURG >

GIRATOIRE 20.00m sur RD n°794

Caractéristiques géométriques du giratoire :

- Rayon axe du giratoire = 20.00m
- Largeur de la chaussée annulaire = 7.00m
- Largeur des voies entrantes = 4.00m
- Largeur des voies sortantes = 4.50m
- Rayon des voies entrantes = 15.00m
- Rayon des voies sortantes = 20.00m

Géométrie faisant référence au "guide des aménagements des carrefours interurbains" (SETRA).

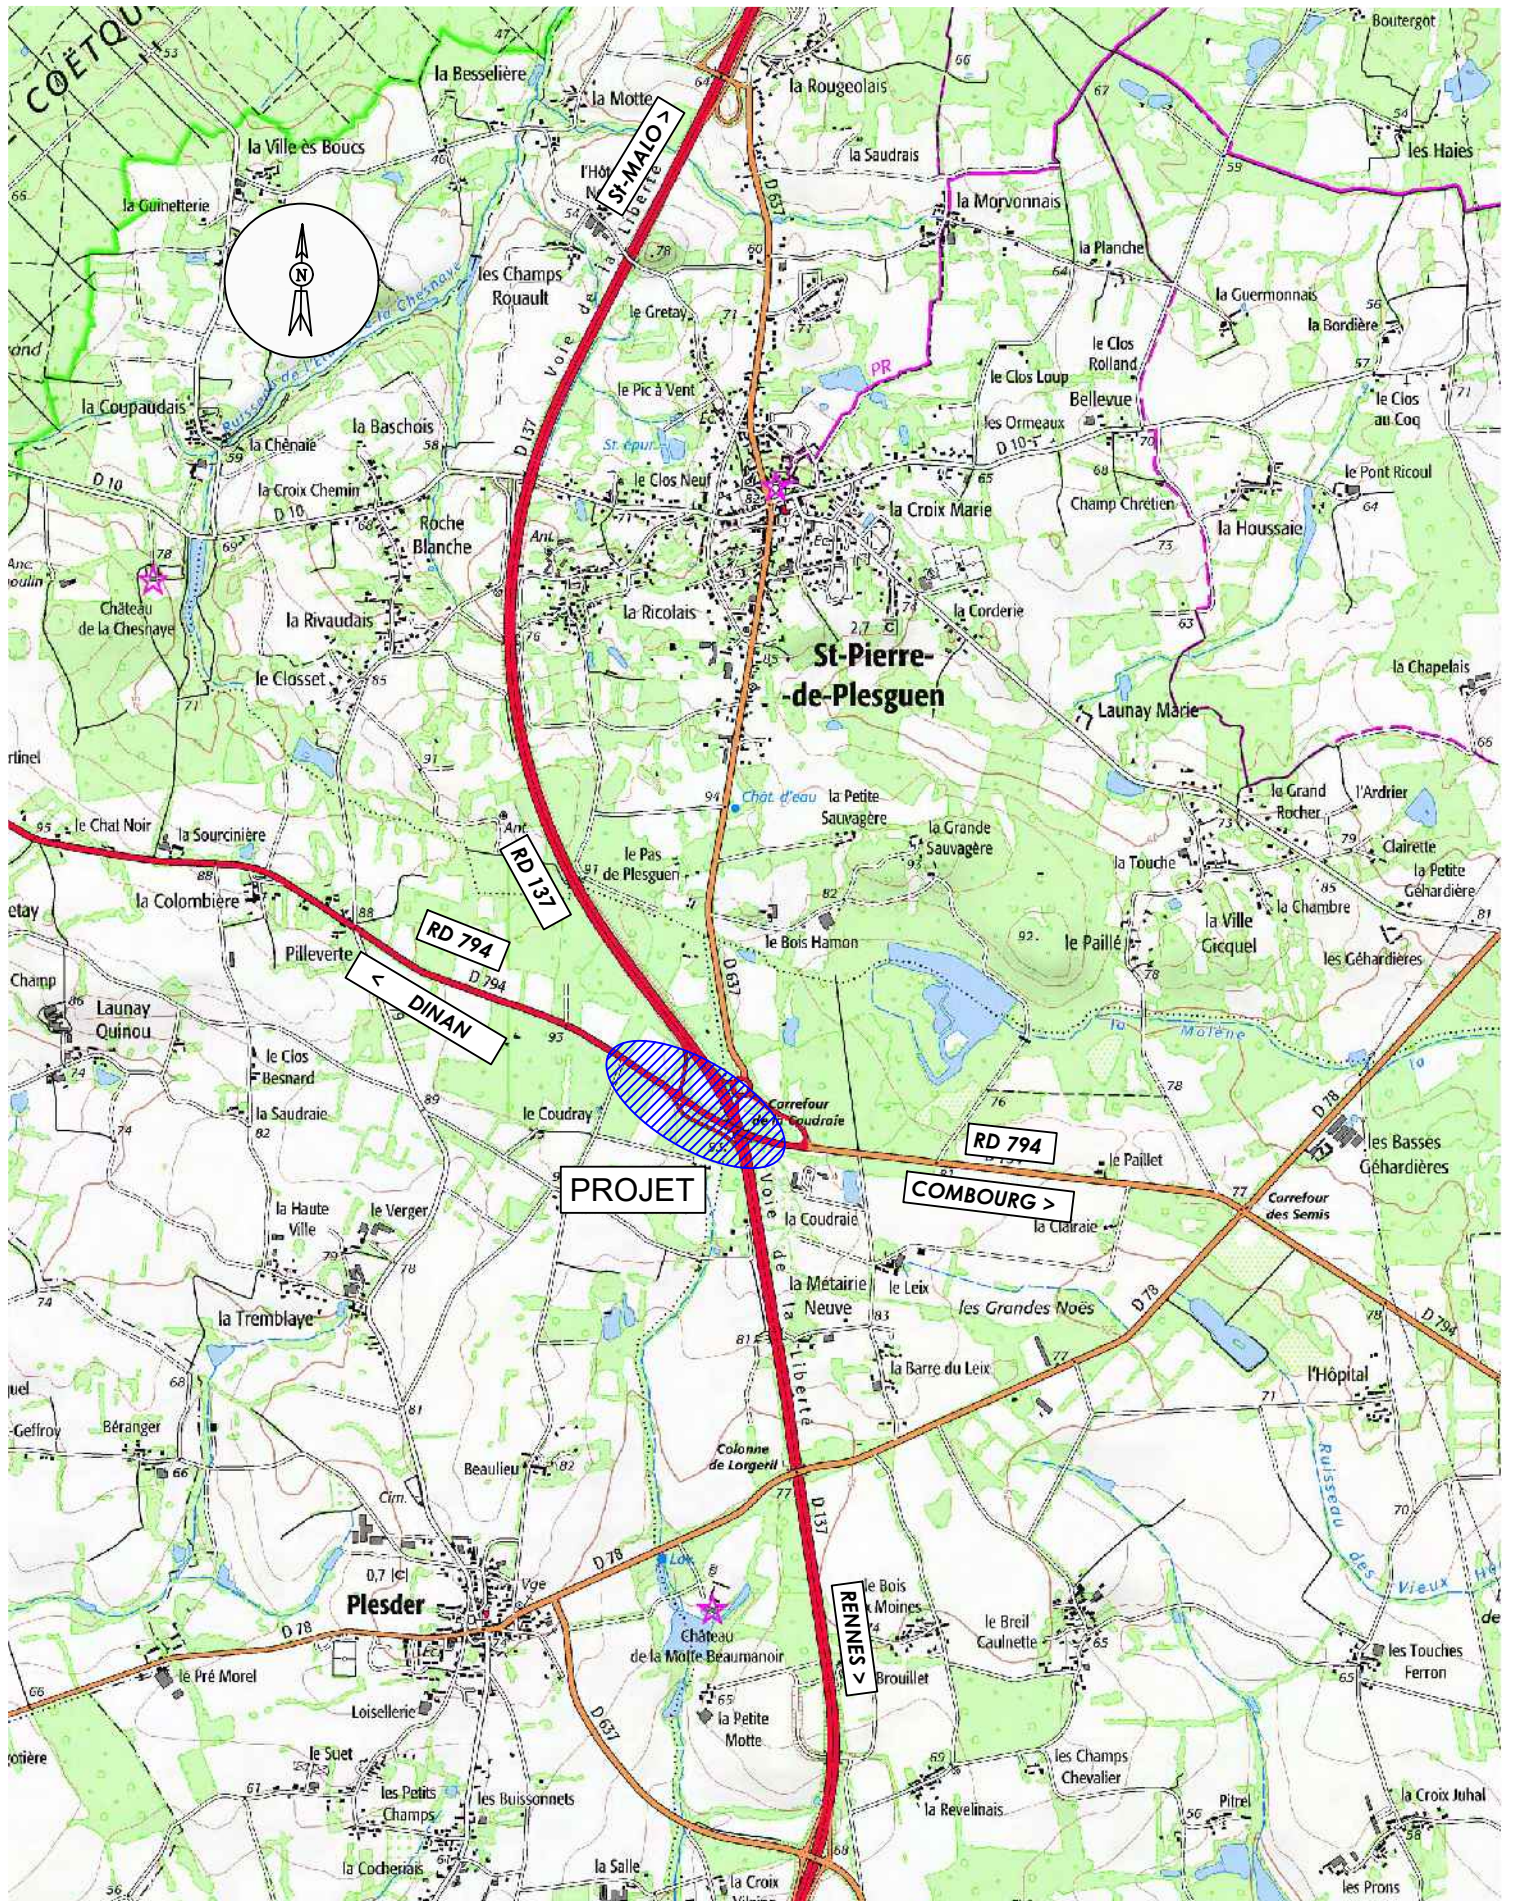

Plan de situation

RD794 - PLESDER

Réalisation d'un giratoire et d'un relais de mobilités

Dessinateur : C.P

Echelle : 1/25000

Date : 04/08/2020

Éléments financiers

Commission permanente
du 20/11/2023

N° 48840

Dépense(s)

Affectation d'AP/AE n°28569	APAE : 2020-ROGTI002-2 PLAN DE RELANCE TRAVAUX MOBILITES		
Imputation	23-621-23151.1-0-P31 Travaux de modernisation(I)		
Montant de l'APAE	19 623 441,04 €	Montant proposé ce jour	720 000 €
TOTAL			720 000 €