

DEPARTEMENT D'ILLE ET VILAINE

Commune de MONTFORT-SUR-MEU


Rond point à l'intersection des boulevards
du Général de Gaulle et Jacques Cartier

PLAN VOIRIE FUTURE

E			
D			
C			
B	05.06.2024	Modification du plan Indice A	M-A.M
A	27.05.2024	Création du plan	M-A.M
Ind.	Date	Modifications	Visa



Date : 05.06.2024
Echelle : 1/200
Plan N° :
Indice 1

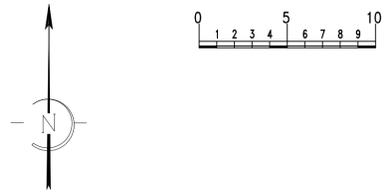


Commune de Montfort sur Meu

LEGENDE

- Limite communale ————
- Clôture — x — x — x —
- Haie - - - - -
- Végétation ————
- Culture ————
- Voirie ————
- Bordure ————
- Chemin - - - - -
- hydrographique ————
- Muret ————
- Bâtiment ————
- Chambres télécoms [Symbol]
- Coffrets BT / Gaz [Symbol]
- Regards EU / EP [Symbol]
- BAC / Poteau incendie / Compteur [Symbol]
- Panneaux de signalisation [Symbol]
- Appuis aériens [Symbol]
- Luminaire / Feux [Symbol]

NOTES :

Projection: RGF93 - CC48
 Altimétrie: NGF - IGN69 (RAF20)
 Précision des levés (cmq) : 10 cm

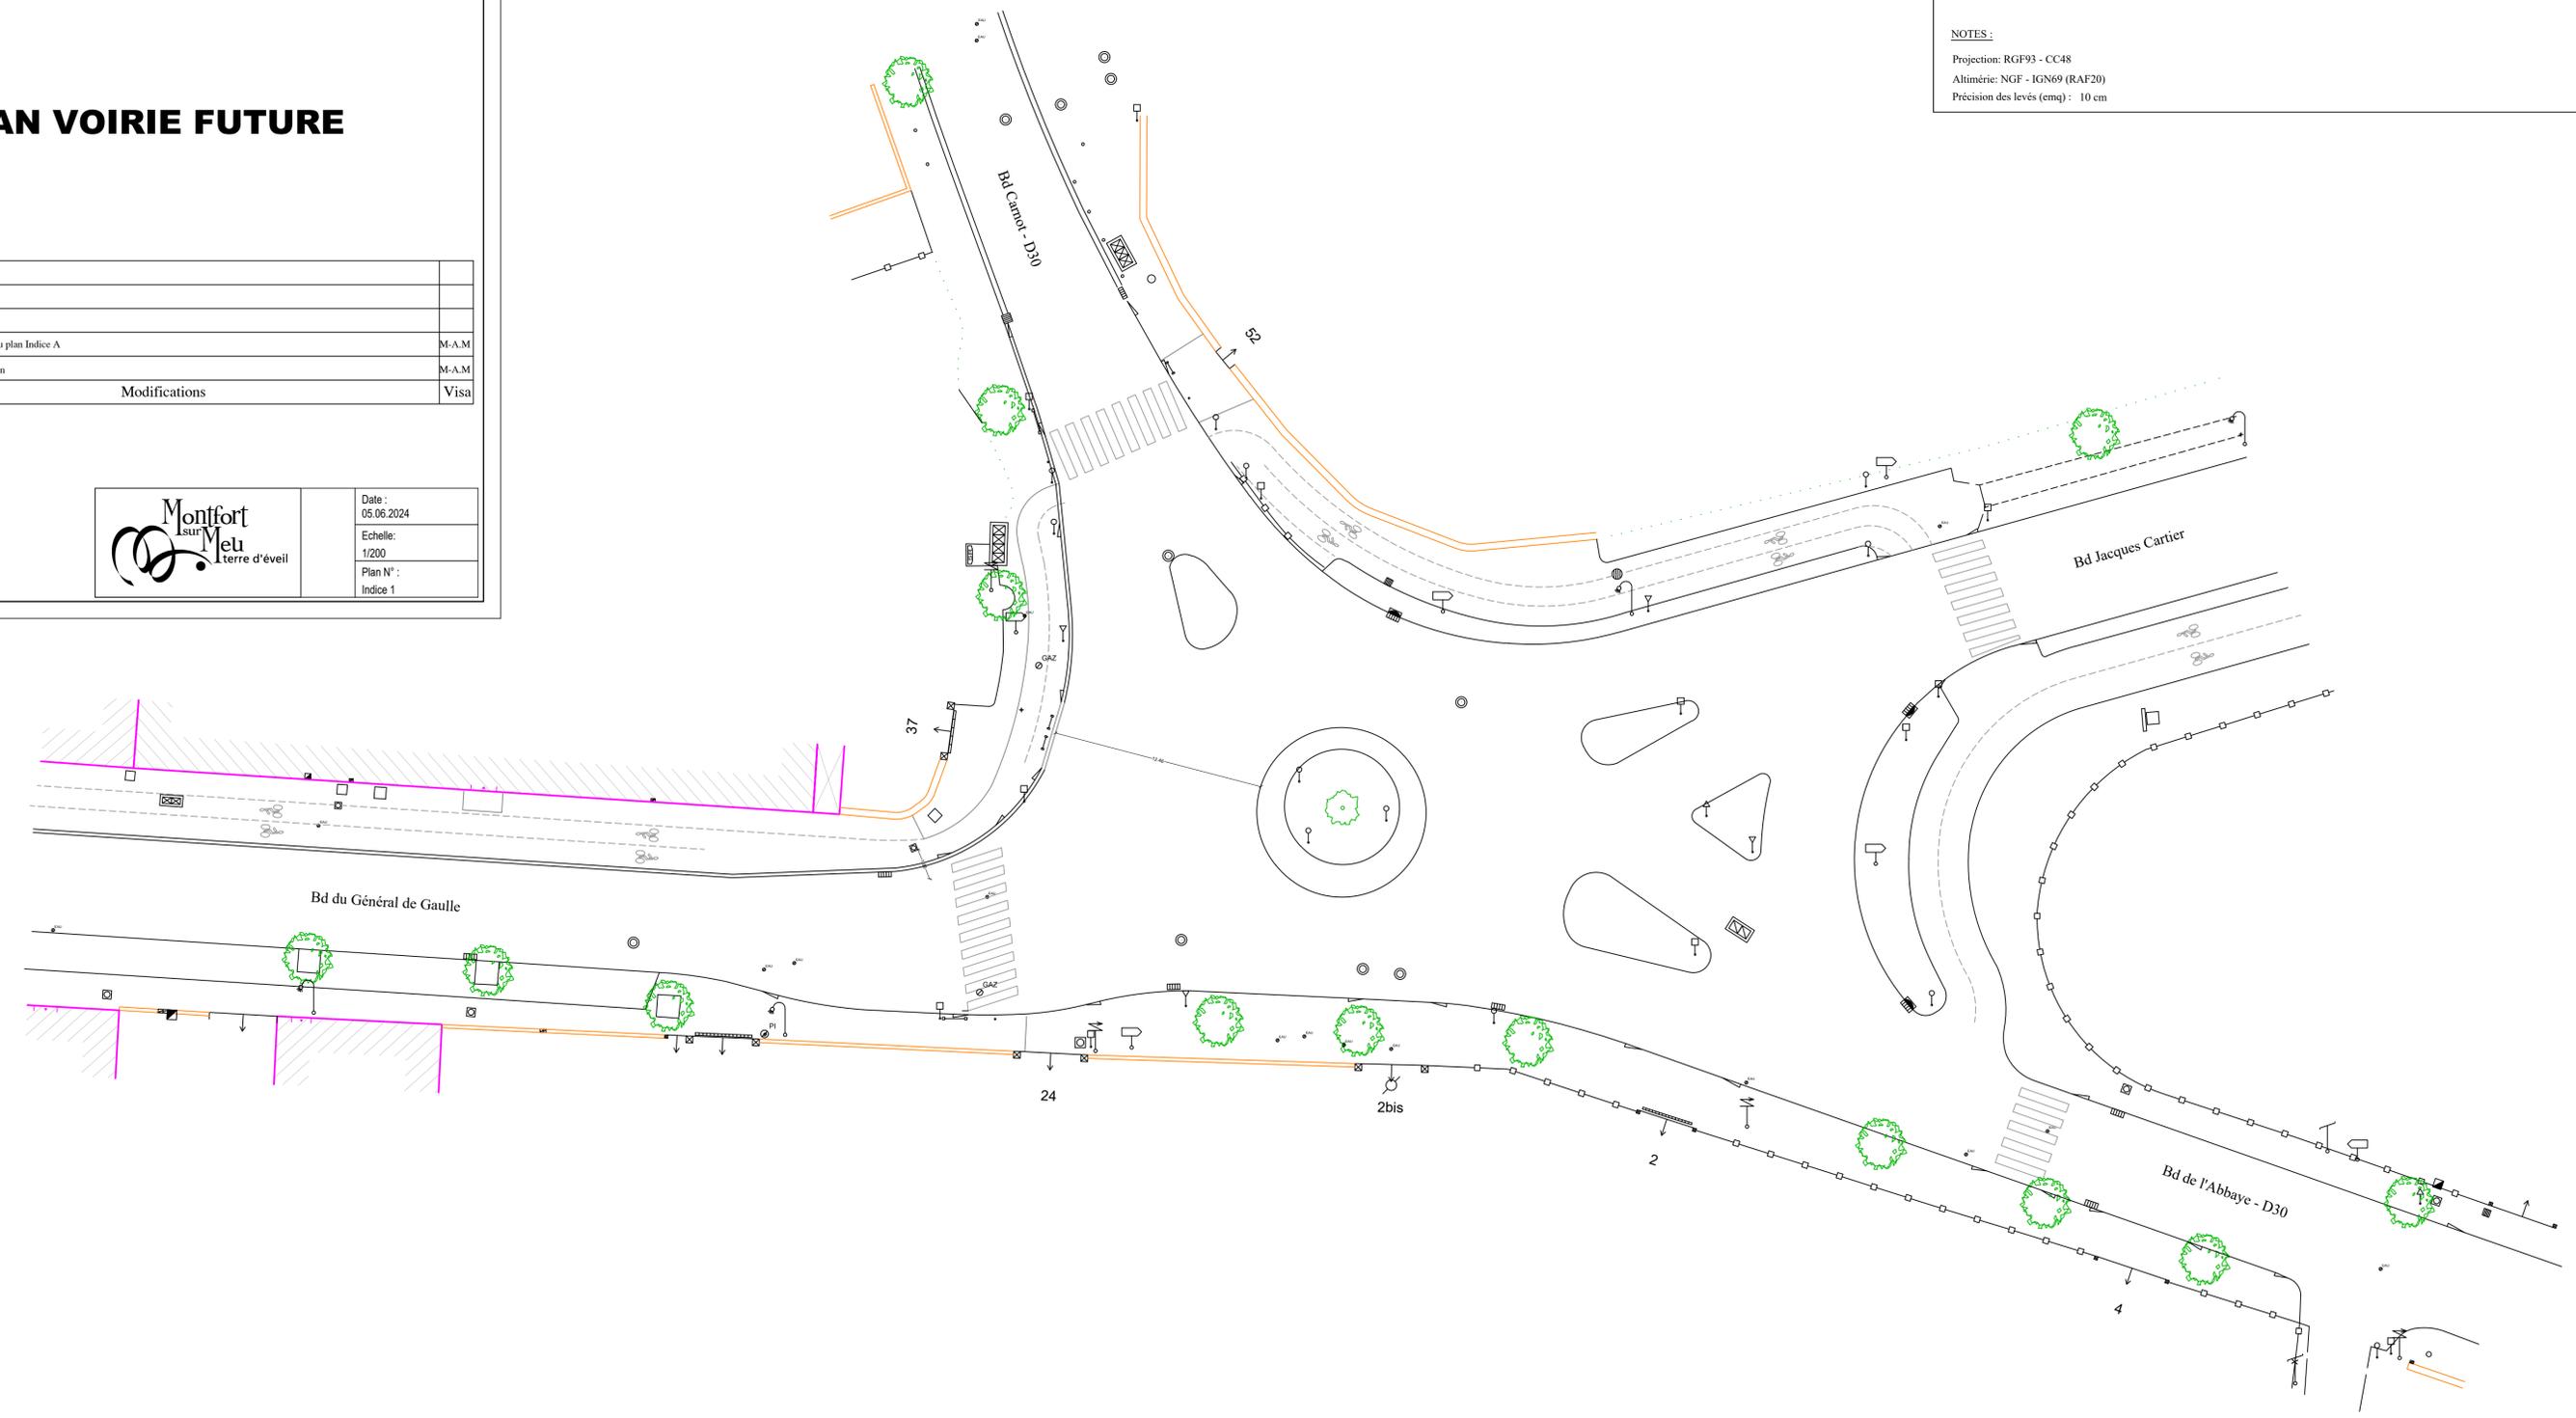

Éléments financiers

Commission permanente
du 14/10/2024

N° 50054

Dépense(s)

Affectation d'AP/AE n°29891	APAE : 2024-ROGEI005-517 TRAVAUX DE SECURITE SUR RD		
Imputation	23-843-238.31-0-P32 Travaux de modernisation - Participations		
Montant de l'APAE	14 000 €	Montant proposé ce jour	13 625 €
TOTAL			13 625 €