

- La création d'une zone de rencontre à 20km/h ;

Tout ces aménagements réalisés à l'intérieur des limites d'agglomération figurent au plan annexé à la présente convention.

Les travaux sont réalisés sous maîtrise d'ouvrage communale.

La Commune reconnaît avoir pris toutes les dispositions nécessaires afin que l'aménagement envisagé ne contribue pas à entraver la libre circulation des véhicules de toutes sortes, notamment les poids lourds et les engins agricoles.

De plus, la Commune s'engage à ne pas intervenir de nouveau sur la section de route aménagée durant une période de 5 ans.

ARTICLE 1 - OBJET DE LA CONVENTION

La présente convention a pour objet de définir les conditions techniques, administratives et financières dans lesquelles ces aménagements seront réalisés et gérés.

Elle fixe également la domanialité des ouvrages réalisés.

CHAPITRE I : REALISATION DES OUVRAGES

ARTICLE 2 - CARACTERISTIQUES

2-1 : CARACTERISTIQUES TECHNIQUES

La Commune est autorisée à réaliser sur la routes départementale n° 31, à l'intérieur des limites d'agglomération, les travaux décrits sur le plan annexé à la présente convention.

Ces travaux devront notamment respecter les caractéristiques techniques suivantes :

- Les enrobés devront être conformes aux normes en vigueur ;
- Les écluses seront conformes au guide « Chicanes et écluses » édité par le SERTU ;
- Signalisations verticale et horizontale définitives conformes à la réglementation en vigueur ;

Ces travaux comprennent également les prestations liées à l'exploitation des ouvrages telles que la mise en place et la maintenance de la signalisation de police, ainsi que les marquages au sol conformes à la réglementation en vigueur.

Les caractéristiques géométriques du projet d'aménagement ont été soumises à l'approbation du Département (service Construction de l'agence départementale du Pays de Brocéliande).

Le plan d'exécution sera conforme aux prescriptions de l'Etude ORA Aménagement, fournie par la commune d'Iffendic.

D'une manière générale, les travaux réalisés devront être conformes aux dispositions du règlement de la voirie départementale.

Cette autorisation ne se substitue pas aux autorisations ou déclarations administratives préalables auxquelles pourraient être soumises les installations et aménagements entrepris par la Commune.

2-2 : MESURES DE SECURITE ET SIGNALISATION TEMPORAIRE

Durant la réalisation des travaux exécutés sous la responsabilité de la Commune, la sécurité des usagers de la RD 31 sera assurée par la mise en place et la maintenance d'une signalisation temporaire conforme aux dispositions de l'instruction ministérielle sur la signalisation routière - Livre 1 - Huitième partie « signalisation temporaire ». La mise en place éventuelle de dispositif de déviation devra faire l'objet d'un dossier d'exploitation approuvé par le service Construction de l'agence départementale du Pays de Brocéliande.

La Commune fera son affaire de la maintenance des dispositifs de signalisation temporaire durant les périodes hors chantier (nuit et week-end). A défaut, le Département (service Construction de l'agence départementale du pays de Brocéliande) interviendra et facturera à la Commune ces prestations de maintenance.

Par ailleurs, la Commune se conformera aux dispositions de la loi n° 93-1418 du 31 décembre 1993 et des textes pris pour son application en ce qui concerne la Coordination en matière de Sécurité et de Protection de la Santé des travailleurs (SPS).

2-3 : PROGRAMMATION DES TRAVAUX

Les travaux d'aménagements seront réalisés suivant un planning soumis à l'approbation du Département (service Construction de l'agence départementale du pays de Brocéliande, gestionnaire de la voirie départementale).

Les conditions d'exploitation en phase chantier seront étudiées en relation avec le Département (service Construction de l'agence départementale du Pays de Brocéliande - centre d'exploitation de Montfort sur Meu).

2-4 : CONSTATS PREALABLES

Préalablement au démarrage des travaux, en cas de reprise partielle ou totale de la chaussée, un constat contradictoire sera effectué sur la qualité et la portance des structures. Au besoin, des essais de portance seront fournis par la Commune.

ARTICLE 3 - DISPOSITIONS PREALABLES A L'EXECUTION DES TRAVAUX

3-1 : ACCORD PREALABLE

Dès signature de la présente convention par l'ensemble des parties, la Commune sera autorisée à entreprendre les travaux.

En cas de modification du projet, la Commune informera préalablement le Département, gestionnaire de la voirie départementale des modifications apportées au projet. En cas de modification substantielle de celui-ci, le Département pourra demander à la Commune de déposer un nouveau projet de convention intégrant ces modifications, sans que cette dernière puisse prétendre à une indemnité de quelque nature que ce soit.

Le Département s'assurera pendant l'exécution des travaux que ceux-ci ne portent pas atteinte à l'intégrité du domaine public départemental.

3-2 : RESEAUX EXISTANTS

Avant le début des travaux, les entreprises devront s'informer auprès des gestionnaires de réseaux et éventuellement des particuliers, de la présence d'ouvrages visibles ou souterrains qui seraient concernés par les travaux à exécuter. Elles déposeront les Déclarations d'Intention de Commencement de Travaux réglementaires (DICT) prévus au décret n° 2011-1241 du 5 octobre 2011.

Le Département sera tenu informé des modifications apportées à ces réseaux. A l'issue des travaux, les plans de récolement lui seront fournis.

Les entreprises solliciteront toutes les autorisations administratives qui se révéleraient nécessaires et prendront toutes les dispositions au maintien de ces réseaux en parfait état de fonctionnement.

3-3 : ENTREPRISES TRAVAILLANT POUR LE COMPTE DU MAITRE D'OUVRAGE

Lors d'une réunion de concertation préalable aux travaux, organisée par la Commune, cette dernière informera le Département des entreprises chargées de l'exécution des travaux.

Ces entreprises ne pourront élever aucune protestation du fait des contrôles exercés et des contraintes imposées par le Département.

ARTICLE 4 - EXECUTION DES TRAVAUX

Le Département aura libre accès en permanence à toutes les parties du chantier en vue d'assurer le contrôle de l'application des instructions et prescriptions prévues par la présente convention. Il pourra demander à la Commune de suspendre temporairement les travaux lorsqu'il constatera un risque pour les usagers ou une atteinte grave à l'intégrité du domaine public départemental.

A l'issue des travaux, et en cas de reprise partielle ou totale de la chaussée existante, la Commune remettra l'ensemble des résultats des contrôles, réalisés par un laboratoire extérieur et indépendant, comprenant :

- Essais de compacité sur les couches de chaussée (fondation, base et roulement)
- Formulation des matériaux bitumineux et prélèvement sur chantier

La Commune transmettra la présente convention au Maître d'Œuvre, qui assurera le suivi du chantier afférent, afin qu'il soit informé des caractéristiques (article 2.1) et des résultats des contrôles (article 4) demandés par l'Agence Départementale du Pays de Brocéliande.

Après achèvement des travaux, la Commune sera tenue de remettre en état les lieux et de retirer les installations liées à l'exécution des travaux. En cas de carence, le Département réalisera ces prestations aux frais de la Commune.

CHAPITRE II : DISPOSITIONS ADMINISTRATIVES ET FINANCIERES

ARTICLE 5 - RESPONSABILITES

La Commune sera responsable des dommages pouvant survenir à des tiers ou à des usagers du fait de l'exécution et de la gestion ultérieure des aménagements dont elle a la maîtrise d'ouvrage.

Les dommages qui pourraient être causés à ces aménagements et par ces aménagements seront entièrement à la charge de la Commune sans que la responsabilité du Département ne puisse, en aucun cas, être recherchée.

S'il s'avère que la réalisation de ces travaux oblige que ces tronçons de RD soient interdits à la circulation sur des périodes précises, afin de faciliter la circulation, alors des déviations seront mises en place. Si la non utilisation de ces déviations au profit d'autres itinéraires causent des dégâts (ou accidents) sur des routes communales, tant sur la chaussée que sur les dépendances de la route, le Département d'Ille-et-Vilaine ne pourra pas être tenu pour responsable de ces dégâts (ou accidents). S'il s'avérait que des véhicules (par leur nombre, leur poids ou leur gabarit) ne sont pas adaptés pour emprunter certaines Voies Communales, pour des motifs de conservations et/ou de sécurité, il appartient aux maires gestionnaires de ces routes (utilisées au lieu des RD préconisées) d'exercer leur pouvoir de police de circulation et de conservation afin de faire cesser les désordres.

La Commune d'Iffendic est tenue de transmettre les dispositions de l'article 5, avant démarrage des travaux, aux Communes qui lui sont limitrophes et concernées (ou potentiellement concernées) par :

- les déviations
- et le non-respect de ces déviations

ARTICLE 6 – DOMANIALITE

Les travaux projetés sont réalisés sur le domaine public départemental. Dans un délai d'un mois suivant la réception des travaux, l'agence départementale du pays de Brocéliande sera destinataire des plans de récolement (*versions papier et informatique dwg projeté au système de coordonnées « Lambert93 » [Code EPSG 2154]*) correspondants aux modifications réalisées sur le domaine public routier départemental.

ARTICLE 7 - CONDITIONS FINANCIERES

7-1 : Prise en charge des travaux

Tous les travaux et frais occasionnés dans le cadre de la réalisation des projets seront pris en charge par la Commune.

Les travaux de modification, de maintenance et d'entretien de la signalisation de police dédiés aux aménagements, ainsi que les charges liées à l'entretien et au fonctionnement des ouvrages (éclairage public, mobilier urbain, trottoirs, îlots centraux, signalisation verticale et horizontale ...) implantés sur et hors chaussées restent à la charge financière de la Commune.

7-2 : Participation financière du Département

La prise en charge de la couche de roulement en enrobé par le Département sera versée à la Commune sous forme d'une participation financière à hauteur de 12 € TTC par m2.

Calculée sur l'emprise de la RD 31 impactée par les travaux, soit pour une surface totale maximale arrondie à **2500 m2**. Cette participation financière d'un montant maximal de **30000€ TTC** sera versée après réception des travaux au vu du constat des surfaces traitées.

Cette participation financière du Département engendre une interdiction pour la Commune ou différents pétitionnaires, d'engager la réalisation de tranchée pendant une période de 5 années à l'issue des travaux au droit de l'aménagement considéré.

ARTICLE 8 - ENTRETIEN ULTERIEUR ET GESTION DES OUVRAGES

A l'issue des travaux, la Commune prendra en charge l'entretien et la gestion des ouvrages précités (éclairage public, bordures d'îlots et trottoirs, revêtement des trottoirs et des îlots,

signalisation verticale et horizontale espaces verts...) de telle sorte à assurer leur fonctionnement normal attendu pour la sécurité des usagers, le tout à ses frais exclusifs.

La Commune ne pourra procéder à des modifications ultérieures sur lesdits ouvrages sans accord préalable écrit du Département sauf cas d'urgence. Ces travaux seront à sa charge.

Les aménagements sont incorporés dès leur origine au domaine public routier départemental. Leur éventuelle désaffectation interviendra après accord du Département, si besoin après consolidation aux frais de la commune afin d'éviter tout risque de dommages au domaine public routier.

CHAPITRE III : DISPOSITIONS DIVERSES

ARTICLE 9 - DOCUMENTS FAISANT PARTIE DE LA CONVENTION

Font partie de la convention et figurent en annexes les documents suivants :

- Plan de nivellement voirie (1/2) – RD31 – DCE – Mars 2024 – 1/200
- Plan de nivellement voirie (2/2) – RD31 – DCE – Mars 2024 – 1/200

ARTICLE 10 : PROMOTION, PUBLICITE, INFORMATION

Chacun des signataires s'engage, dans toute action de communication prise à son initiative, à mentionner les partenaires ayant permis les réalisations couvertes par la présente convention.

Les deux signataires s'engagent, dans le cadre des objectifs de la présente convention, au respect et à la mention de chacune des deux parties dans toutes publications de documents, actions d'information et de communication, organisation de manifestations ou animations à destination du public selon les termes énoncés ci-dessous :

Le signataire s'engage à faire figurer le logo du Département d'Ille-et-Vilaine sur tous les supports de communication envisagés (affiches, programmes, invitations, dossiers de presse, insertions presse et annonces publicitaires médias, annonces sites internet ...) et à contacter le responsable en charge de la communication du Département avant la signature du « bon à tirer » de tous les documents pour veiller au respect de l'image du Département d'Ille-et-Vilaine.

Le Département s'engage à fournir son logo sous toutes formes souhaitées (bloc-marque, autocollant, disquette ou cédérom) et reste à la disposition du signataire pour tous conseils en communication et notamment sur le respect des éléments de la charte graphique (l'emplacement du logo en bas à droite de chaque publication est impératif).

ARTICLE 11 - LITIGES

Tout litige relatif à l'interprétation ou à l'exécution de la présente convention sera porté devant le Tribunal Administratif de Rennes, 3 contour de la Motte – 35 044 Rennes cedex.

ARTICLE 12 - VALIDITE DE LA CONVENTION

La présente convention entrera en vigueur à sa date de signature pour une durée de dix ans.

A l'issue de cette période, elle sera renouvelable annuellement par tacite reconduction, sauf dénonciation expresse de l'une ou de l'autre des parties, un mois à l'avance, par lettre recommandée avec accusé réception.

Fait en deux exemplaires le

Pour le Département d'Ille-et-Vilaine,
Le Vice-président,
Délégué aux mobilités et aux infrastructures,

Stéphane LENFANT

Pour la Commune d'Iffendic,

Le Maire


Christophe Martins



ANNEXE A LA CONVENTION
ENTRE LE DEPARTEMENT 35
ET LA COMMUNE D'IFFENDIC

Aménagement de la Routes Départementales n° 31
en agglomération
Rue de Bédée

RD31 - PR 15 + 375 au PR. 15 + 947

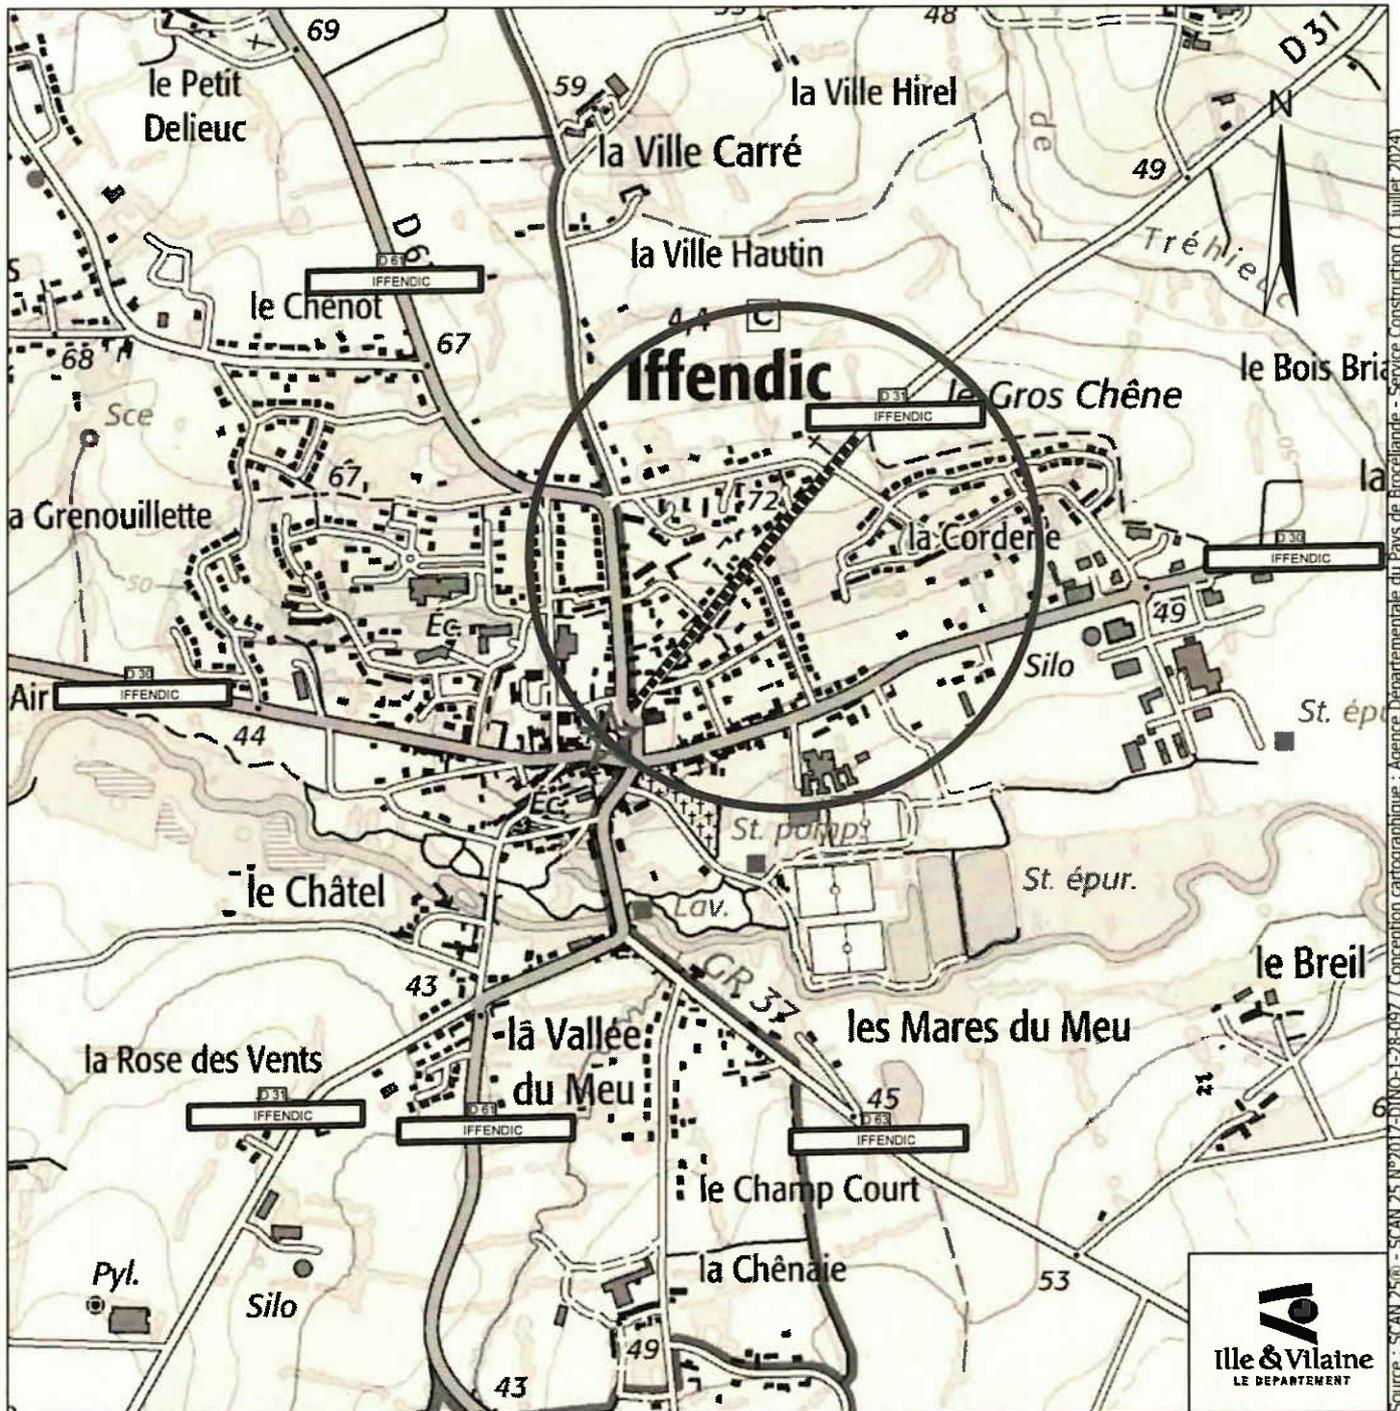

■■■■■■■■■ Zone de travaux et de réaménagement

D XX
AGGLO

Limite d'agglomération ou de secteur aggloméré





DEPARTEMENT D'ILLE-ET-VILAINE

COMMUNE DE LA FRESNAIS

Aménagement des routes départementale N°7 et 75

en agglomération

RD7 du PR12+130 au PR 12+250 (Rue du Bief Briand)

RD75 du PR 4+630 au PR 4+692 (Rue de l'Abbé Trochu)

CONVENTION n°

DÉPARTEMENT
D'ILLE-ET-VILAINE

04 OCT. 2024

AGENCE DÉPARTEMENTALE
DU PAYS DE SAINT-MALO

Entre,

Le Département d'Ille et Vilaine représenté par son Président, Monsieur Jean Luc CHENUT, autorisé à signer la présente convention par décision de la commission permanente en date du ci-après désigné le Département

d'une part,

Et

La Commune de La Fresnais représentée par son Maire Monsieur Eric POUSSIN ci-après désignée la Commune

d'autre part.

Il a été exposé et convenu ce qui suit :

EXPOSE :

La commune de La Fresnais a pour projet la réalisation d'aménagements sur les routes départementales n° 7 et n°75 en traversée de l'agglomération, à savoir :

- Aménagement d'un plateau ralentisseur
- Réaménagement de trottoirs et de place de stationnement

Tous ces aménagements réalisés à l'intérieur des limites d'agglomération figurent aux plans annexés à la présente convention.

Les travaux sont réalisés sous maîtrise d'ouvrage communale.

La Commune reconnaît avoir pris toutes les dispositions nécessaires afin que l'aménagement envisagé ne contribue pas à entraver la libre circulation des véhicules de toutes sortes, notamment les poids lourds et les engins agricoles.

De plus, la Commune s'engage à ne pas intervenir de nouveau sur la section de route aménagée durant une période de 5 ans.

ARTICLE 1 - OBJET DE LA CONVENTION

La présente convention a pour objet de définir les conditions techniques, administratives et financières dans lesquelles ces aménagements seront réalisés et gérés.

Elle fixe également la domanialité des ouvrages réalisés.

CHAPITRE I : REALISATION DES OUVRAGES

ARTICLE 2 - CARACTERISTIQUES

2-1 : CARACTERISTIQUES TECHNIQUES

La Commune est autorisée à réaliser sur les routes départementales n°7 et N°75, à l'intérieur des limites d'agglomération, les aménagements décrits sur les plans annexés à la présente convention.

Ces travaux comprennent également les prestations liées à l'exploitation des ouvrages telles que la mise en place et la maintenance de la signalisation de police, ainsi que les marquages au sol conformes à la réglementation en vigueur.

Les caractéristiques géométriques des projets d'aménagements ont été soumises à l'approbation du Département (service Construction de l'agence départementale du Pays de Saint-Malo)

D'une manière générale, les travaux réalisés devront être conformes aux dispositions du règlement de la voirie départementale.

Cette autorisation ne se substitue pas aux autorisations ou déclarations administratives préalables auxquelles pourraient être soumises les installations et aménagements entrepris par la Commune.

2-2 : MESURES DE SECURITE ET SIGNALISATION TEMPORAIRE

Durant la réalisation des travaux exécutés sous la responsabilité de la commune, la sécurité des usagers des RD7 et RD75 sera assurée par la mise en place et la maintenance d'une signalisation temporaire conforme aux dispositions de l'instruction ministérielle sur la signalisation routière - Livre 1 - Huitième partie « signalisation temporaire ». La mise en place éventuelle de dispositif de déviation devra faire l'objet d'un dossier d'exploitation approuvé par le service Construction de l'agence départementale du Pays de Saint-Malo.

La Commune fera son affaire de la maintenance des dispositifs de signalisation temporaire durant les périodes hors chantier (nuit et week-end). A défaut, le Département (service Construction de l'agence départementale du pays de Saint-Malo) interviendra et facturera à la Commune ces prestations de maintenance.

Par ailleurs, la Commune se conformera aux dispositions de la loi n° 93-1418 du 31 décembre 1993 et des textes pris pour son application en ce qui concerne la Coordination en matière de Sécurité et de Protection de la Santé des travailleurs (SPS).

2-3 : PROGRAMMATION DES TRAVAUX

Les travaux d'aménagements seront réalisés suivant un planning soumis à l'approbation du Département (service Construction de l'agence départementale du pays de Saint-Malo, gestionnaire de la voirie départementale).

Les conditions d'exploitation en phase chantier seront étudiées en relation avec le Département (service Construction de l'agence départementale du Pays de Saint-Malo - centre d'exploitation de La Gouesnière).

2-4 : CONSTATS PREALABLES

Préalablement au démarrage des travaux, en cas de reprise partielle ou totale de la chaussée, un constat contradictoire sera effectué sur la qualité et la portance des structures. Au besoin, des essais de portance seront fournis par la Commune.

ARTICLE 3 - DISPOSITIONS PREALABLES A L'EXECUTION DES TRAVAUX

3-1 : ACCORD PREALABLE

Dès signature de la présente convention par l'ensemble des parties, la Commune sera autorisée à entreprendre les travaux.

En cas de modification du projet, la Commune informera préalablement le Département, gestionnaire de la voirie départementale des modifications apportées au projet. En cas de modification substantielle de celui-ci, le Département pourra demander à la Commune de déposer un nouveau projet de convention intégrant ces modifications, sans que cette dernière puisse prétendre à une indemnité de quelque nature que ce soit.

Le Département s'assurera pendant l'exécution des travaux que ceux-ci ne portent pas atteinte à l'intégrité du domaine public départemental.

3-2 : RESEAUX EXISTANTS

Avant le début des travaux, les entreprises devront s'informer auprès des gestionnaires de réseaux et éventuellement des particuliers, de la présence d'ouvrages visibles ou souterrains qui seraient concernés par les travaux à exécuter. Elles déposeront les Déclarations d'Intention de Commencement de Travaux réglementaires (DICT) prévus au décret n° 2011-1241 du 5 octobre 2011.

Le Département sera tenu informé des modifications apportées à ces réseaux. A l'issue des travaux, les plans de récolement lui seront fournis.

Les entreprises solliciteront toutes les autorisations administratives qui se révéleraient nécessaires et prendront toutes les dispositions au maintien de ces réseaux en parfait état de fonctionnement.

3-3 : ENTREPRISES TRAVAILLANT POUR LE COMPTE DU MAITRE D'OUVRAGE

Lors d'une réunion de concertation préalable aux travaux, organisée par la Commune, cette dernière informera le Département des entreprises chargées de l'exécution des travaux.

Ces entreprises ne pourront élever aucune protestation du fait des contrôles exercés et des contraintes imposées par le Département.

ARTICLE 4 - EXECUTION DES TRAVAUX

Le Département aura libre accès en permanence à toutes les parties du chantier en vue d'assurer le contrôle de l'application des instructions et prescriptions prévues par la présente convention. Il pourra demander à la Commune de suspendre temporairement les travaux lorsqu'il constatera un risque pour les usagers ou une atteinte grave à l'intégrité du domaine public départemental.

A l'issue des travaux, et en cas de reprise partielle ou totale de la chaussée existante, la Commune remettra l'ensemble des résultats des contrôles, réalisés par un laboratoire extérieur et indépendant, comprenant :

- Essais de compacité sur les couches de chaussée (fondation, base et roulement)
- Formulation des matériaux bitumineux et prélèvement sur chantier

Après achèvement des travaux, la Commune sera tenue de remettre en état les lieux et de retirer les installations liées à l'exécution des travaux. En cas de carence, le Département réalisera ces prestations aux frais de la Commune.

CHAPITRE II : DISPOSITIONS ADMINISTRATIVES ET FINANCIERES

ARTICLE 5 - RESPONSABILITES

La Commune sera responsable des dommages pouvant survenir à des tiers ou à des usagers du fait de l'exécution et de la gestion ultérieure des aménagements dont elle a la maîtrise d'ouvrage.

Les dommages qui pourraient être causés à ces aménagements et par ces aménagements seront entièrement à la charge de la commune sans que la responsabilité du Département ne puisse, en aucun cas, être recherchée.

Ces travaux impliqueront que des tronçons de RD seront interdits à la circulation sur des périodes précises. Afin de faciliter la circulation, des déviations seront mises en place. Si la non utilisation de ces déviations au profit d'autres itinéraires causent des dégâts (ou accidents) sur des routes communales, tant sur la chaussée que sur les dépendances de la route, le Département d'Ille-et-Vilaine ne pourra pas être tenu pour responsable de ces dégâts (ou accidents). S'il s'avérait que des véhicules (par leur nombre, leur poids ou leur gabarit) ne sont pas adaptés pour emprunter certaines Voies Communales, pour des motifs de conservations et/ou de sécurité, il appartient aux maires gestionnaires de ces routes (utilisées au lieu des RD préconisées) d'exercer leur pouvoir de police de circulation et de conservation afin de faire cesser les désordres.

La Commune de La Fresnais est tenue de transmettre les dispositions de l'article 5, avant démarrage des travaux, aux Communes qui lui sont limitrophes et concernées (ou potentiellement concernées) par :

- les déviations
- et le non-respect de ces déviations

ARTICLE 6 - DOMANIALITE

Les travaux projetés sont réalisés sur le domaine public départemental.

ARTICLE 7 - CONDITIONS FINANCIERES

7-1 : Prise en charge des travaux

Tous les travaux et frais occasionnés dans le cadre de la réalisation des projets seront pris en charge par la Commune.

Les travaux de modification, de maintenance et d'entretien de la signalisation de police dédiés aux aménagements, ainsi que les charges liées à l'entretien et au fonctionnement des ouvrages (éclairage public, mobilier urbain, trottoirs, îlots centraux, signalisation verticale et horizontale ...) implantés sur et hors chaussées restent à la charge financière de la Commune.

7-2 : Participation financière du Département

La prise en charge de la couche de roulement en enrobés par le Département sera versée à la commune sous forme d'une participation financière à hauteur de 12€ TTC par m2.

Calculée sur la base d'une largeur de chaussée moyenne de 6,00 ml, pour une surface totale maximale de 2196 m2 (*projet*) cette participation financière d'un montant maximal de 26352€ TTC sera versée après réception des travaux au vu du constat des surfaces traitées.

Par ailleurs, des travaux de réparation de la structure de la chaussée, liés à l'usure normale, ont été identifiés. Ils seront réalisés par la commune avec une prise en charge financière du Département sous forme d'une participation complémentaire. Les surfaces de purges sont de 870 m2 pour un coût d'un montant maximal de 33108€ TTC.

Le montant maximal total de la participation financière du Département sera de **59460€**.

ARTICLE 8 - ENTRETIEN ULTERIEUR ET GESTION DES OUVRAGES

A l'issue des travaux, la Commune prendra en charge l'entretien et la gestion des ouvrages précités (éclairage public, bordures d'îlots et trottoirs, revêtement des trottoirs et des îlots, signalisation verticale et horizontale espaces verts...) de telle sorte à assurer leur fonctionnement normal attendu pour la sécurité des usagers, le tout à ses frais exclusifs.

La Commune ne pourra procéder à des modifications ultérieures sur lesdits ouvrages sans accord préalable écrit du Département sauf cas d'urgence. Ces travaux seront à sa charge.

Les aménagements sont incorporés dès leur origine au domaine public routier départemental. Leur éventuelle désaffectation interviendra après accord du Département, si besoin après consolidation aux frais de la commune afin d'éviter tout risque de dommages au domaine public routier.

CHAPITRE III : DISPOSITIONS DIVERSES

ARTICLE 9 - DOCUMENTS FAISANT PARTIE DE LA CONVENTION

Font partie de la convention et figurent en annexes les documents suivants : *(préciser les références et dates des plans)*

- Plan des travaux 03 Juin 2024 (Infra Concept)
- Préconisations techniques sur les ralentisseurs et aménagements de sécurité (DGRD/SES/Décembre 2018)

ARTICLE 10 : PROMOTION, PUBLICITE, INFORMATION

Chacun des signataires s'engage, dans toute action de communication prise à son initiative, à mentionner les partenaires ayant permis les réalisations couvertes par la présente convention.

Les deux signataires s'engagent, dans le cadre des objectifs de la présente convention, au respect et à la mention de chacune des deux parties dans toutes publications de documents, actions d'information et de communication, organisation de manifestations ou animations à destination du public selon les termes énoncés ci-dessous :

Le signataire s'engage à faire figurer le logo du Département d'Ille-et-Vilaine sur tous les supports de communication envisagés (affiches, programmes, invitations, dossiers de presse, insertions presse et annonces publicitaires médias, annonces sites internet ...) et à contacter le responsable en charge de la communication du Département avant la signature du « bon à tirer » de tous les documents pour veiller au respect de l'image du Département d'Ille-et-Vilaine.

Le Département s'engage à fournir son logo sous toutes formes souhaitées (bloc-marque, autocollant, disquette ou cédérom) et reste à la disposition du signataire pour tous conseils en communication et notamment sur le respect des éléments de la charte graphique (l'emplacement du logo en bas à droite de chaque publication est impératif).

ARTICLE 11 - LITIGES

Tout litige relatif à l'interprétation ou à l'exécution de la présente convention sera porté devant le Tribunal Administratif de Rennes, 3 contour de la Motte – 35 044 Rennes cedex.

ARTICLE 12 - VALIDITE DE LA CONVENTION

La présente convention entrera en vigueur à sa date de signature pour une durée de dix ans.

A l'issue de cette période, elle sera renouvelable annuellement par tacite reconduction, sauf dénonciation expresse de l'une ou de l'autre des parties, un mois à l'avance, par lettre recommandée avec accusé réception.


Fait en deux exemplaires le

Pour le Département d'Ille-et-Vilaine,
Le Vice-président,
Délégué aux mobilités et aux infrastructures,

Pour la commune de La Fresnais
Le Maire

Stéphane LENFANT

Eric POUSSIN

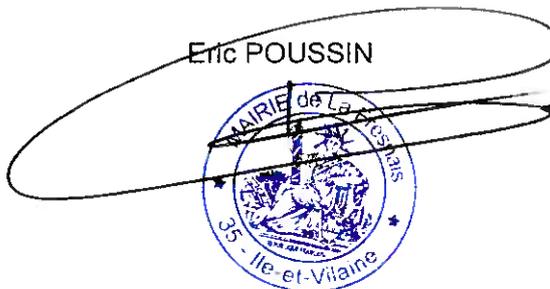

ANNEXE A LA CONVENTION
ENTRE LE DEPARTEMENT 35 ET
LA COMMUNE DE LA FRESNAIS

Aménagement d'un plateau ralentisseur et réaménagement de trottoirs et places de stationnement

Route départementale n°7 du PR 12+130 au PR 12+250 Rue du Bief briand

Route départementale n°75 du PR 4+630 au PR 4+692 Rue Abbé Trochu



DEPARTEMENT D'ILLE-ET-VILAINE
COMMUNE DE MONTREUIL-LE-GAST

Aménagements des routes départementales n°25 et 425

en agglomération de Montreuil-le-Gast

RD25 du PR PR 14+675 au PR 14+700

RD425 du PR 0+000 au PR 0+505

CONVENTION n°

Entre,

Le Département d'Ille et Vilaine représenté par son Président, Monsieur Jean Luc CHENUT, autorisé à signer la présente convention par décision de la commission permanente en date du _____ ci-après désigné le Département

d'une part,

Et

La Commune de Montreuil-le-Gast représentée par son Maire Monsieur Lionel HENRY ci-après désignée la Commune

d'autre part.

Il a été exposé et convenu ce qui suit :

EXPOSE :

La commune de Montreuil-le-Gast a pour projet la réalisation d'aménagements sur les routes départementales n° 25 et 425 en traversée de l'agglomération, à savoir :

- Aménagement d'une liaison douce
- Aménagement de sécurité sur voirie

Tous ces aménagements réalisés à l'intérieur des limites d'agglomération figurent aux plans annexés à la présente convention.

Les travaux sont réalisés sous maîtrise d'ouvrage communale.

La Commune reconnaît avoir pris toutes les dispositions nécessaires afin que l'aménagement envisagé ne contribue pas à entraver la libre circulation des véhicules de toutes sortes, notamment les poids lourds et les engins agricoles.

De plus, la Commune s'engage à ne pas intervenir de nouveau sur la section de route aménagée durant une période de 5 ans.

ARTICLE 1 - OBJET DE LA CONVENTION

La présente convention a pour objet de définir les conditions techniques, administratives et financières dans lesquelles ces aménagements seront réalisés et gérés.

Elle fixe également la domanialité des ouvrages réalisés.

CHAPITRE I : REALISATION DES OUVRAGES

ARTICLE 2 - CARACTERISTIQUES

2-1 : CARACTERISTIQUES TECHNIQUES

La Commune est autorisée à réaliser sur les routes départementales n°25 et 425, à l'intérieur des limites d'agglomération, les aménagements décrits sur les plans annexés à la présente convention.

Ces travaux comprennent également les prestations liées à l'exploitation des ouvrages telles que la mise en place et la maintenance de la signalisation de police, ainsi que les marquages au sol conformes à la réglementation en vigueur.

Les caractéristiques géométriques des projets d'aménagements ont été soumises à l'approbation du Département (service Construction de l'agence départementale du Pays de Saint-Malo)

D'une manière générale, les travaux réalisés devront être conformes aux dispositions du règlement de la voirie départementale.

Cette autorisation ne se substitue pas aux autorisations ou déclarations administratives préalables auxquelles pourraient être soumises les installations et aménagements entrepris par la Commune.

2-2 : MESURES DE SECURITE ET SIGNALISATION TEMPORAIRE

Durant la réalisation des travaux exécutés sous la responsabilité de la commune, la sécurité des usagers des RD25 et 425 sera assurée par la mise en place et la maintenance d'une signalisation temporaire conforme aux dispositions de l'instruction ministérielle sur la signalisation routière - Livre 1 - Huitième partie « signalisation temporaire ». La mise en place éventuelle de dispositif de déviation devra faire l'objet d'un dossier d'exploitation approuvé par le service Construction de l'agence départementale du Pays de Saint-Malo.

La Commune fera son affaire de la maintenance des dispositifs de signalisation temporaire durant les périodes hors chantier (nuit et week-end). A défaut, le Département (service Construction de l'agence départementale du pays de Saint-Malo) interviendra et facturera à la Commune ces prestations de maintenance.

Par ailleurs, la Commune se conformera aux dispositions de la loi n° 93-1418 du 31 décembre 1993 et des textes pris pour son application en ce qui concerne la Coordination en matière de Sécurité et de Protection de la Santé des travailleurs (SPS).

2-3 : PROGRAMMATION DES TRAVAUX

Les travaux d'aménagements seront réalisés suivant un planning soumis à l'approbation du Département (service Construction de l'agence départementale du pays de Saint-Malo, gestionnaire de la voirie départementale).

Les conditions d'exploitation en phase chantier seront étudiées en relation avec le Département (service Construction de l'agence départementale du Pays de Saint-Malo - centre d'exploitation de Saint-Symphorien).

2-4 : CONSTATS PREALABLES

Préalablement au démarrage des travaux, en cas de reprise partielle ou totale de la chaussée, un constat contradictoire sera effectué sur la qualité et la portance des structures. Au besoin, des essais de portance seront fournis par la Commune.

ARTICLE 3 - DISPOSITIONS PREALABLES A L'EXECUTION DES TRAVAUX

3-1 : ACCORD PREALABLE

Dès signature de la présente convention par l'ensemble des parties, la Commune sera autorisée à entreprendre les travaux.

En cas de modification du projet, la Commune informera préalablement le Département, gestionnaire de la voirie départementale des modifications apportées au projet. En cas de modification substantielle de celui-ci, le Département pourra demander à la Commune de déposer un nouveau projet de convention intégrant ces modifications, sans que cette dernière puisse prétendre à une indemnité de quelque nature que ce soit.

Le Département s'assurera pendant l'exécution des travaux que ceux-ci ne portent pas atteinte à l'intégrité du domaine public départemental.

3-2 : RESEAUX EXISTANTS

Avant le début des travaux, les entreprises devront s'informer auprès des gestionnaires de réseaux et éventuellement des particuliers, de la présence d'ouvrages visibles ou souterrains qui seraient concernés par les travaux à exécuter. Elles déposeront les Déclarations d'Intention de Commencement de Travaux réglementaires (DICT) prévus au décret n° 2011-1241 du 5 octobre 2011.

Le Département sera tenu informé des modifications apportées à ces réseaux. A l'issue des travaux, les plans de récolement lui seront fournis.

Les entreprises solliciteront toutes les autorisations administratives qui se révéleraient nécessaires et prendront toutes les dispositions au maintien de ces réseaux en parfait état de fonctionnement.

3-3 : ENTREPRISES TRAVAILLANT POUR LE COMPTE DU MAITRE D'OUVRAGE

Lors d'une réunion de concertation préalable aux travaux, organisée par la Commune, cette dernière informera le Département des entreprises chargées de l'exécution des travaux.

Ces entreprises ne pourront élever aucune protestation du fait des contrôles exercés et des contraintes imposées par le Département.

ARTICLE 4 - EXECUTION DES TRAVAUX

Le Département aura libre accès en permanence à toutes les parties du chantier en vue d'assurer le contrôle de l'application des instructions et prescriptions prévues par la présente convention. Il pourra demander à la Commune de suspendre temporairement les travaux lorsqu'il constatera un risque pour les usagers ou une atteinte grave à l'intégrité du domaine public départemental.

A l'issue des travaux, et en cas de reprise partielle ou totale de la chaussée existante, la Commune remettra l'ensemble des résultats des contrôles, réalisés par un laboratoire extérieur et indépendant, comprenant :

- Essais de compacité sur les couches de chaussée (fondation, base et roulement)
- Formulation des matériaux bitumineux et prélèvement sur chantier

Après achèvement des travaux, la Commune sera tenue de remettre en état les lieux et de retirer les installations liées à l'exécution des travaux. En cas de carence, le Département réalisera ces prestations aux frais de la Commune.

CHAPITRE II : DISPOSITIONS ADMINISTRATIVES ET FINANCIERES

ARTICLE 5 - RESPONSABILITES

La Commune sera responsable des dommages pouvant survenir à des tiers ou à des usagers du fait de l'exécution et de la gestion ultérieure des aménagements dont elle a la maîtrise d'ouvrage.

Les dommages qui pourraient être causés à ces aménagements et par ces aménagements seront entièrement à la charge de la commune sans que la responsabilité du Département ne puisse, en aucun cas, être recherchée.

Ces travaux impliqueront que des tronçons de RD seront interdits à la circulation sur des périodes précises. Afin de faciliter la circulation, des déviations seront mises en place. Si la non utilisation de ces déviations au profit d'autres itinéraires causent des dégâts (ou accidents) sur des routes communales, tant sur la chaussée que sur les dépendances de la route, le Département d'Ille-et-Vilaine ne pourra pas être tenu pour responsable de ces dégâts (ou accidents). S'il s'avérait que des véhicules (par leur nombre, leur poids ou leur gabarit) ne sont pas adaptés pour emprunter certaines Voies Communales, pour des motifs de conservations et/ou de sécurité, il appartient aux maires gestionnaires de ces routes (utilisées au lieu des RD préconisées) d'exercer leur pouvoir de police de circulation et de conservation afin de faire cesser les désordres.

La Commune de Montreuil-le-Gast est tenue de transmettre les dispositions de l'article 5, avant démarrage des travaux, aux Communes qui lui sont limitrophes et concernées (ou potentiellement concernées) par :

- les déviations
- et le non-respect de ces déviations

ARTICLE 6 - DOMANIALITE

Les travaux projetés sont réalisés sur le domaine public départemental.

ARTICLE 7 - CONDITIONS FINANCIERES

7-1 : Prise en charge des travaux

Tous les travaux et frais occasionnés dans le cadre de la réalisation des projets seront pris en charge par la Commune.

Les travaux de modification, de maintenance et d'entretien de la signalisation de police dédiés aux aménagements, ainsi que les charges liées à l'entretien et au fonctionnement des ouvrages (éclairage public, mobilier urbain, trottoirs, îlots centraux, signalisation verticale et horizontale ...) implantés sur et hors chaussées restent à la charge financière de la Commune.

7-2 : Participation financière du Département

La prise en charge de la couche de roulement en enrobés par le Département sera versée à la commune sous forme d'une participation financière à hauteur de 12€ TTC par m2.

Calculée sur la base d'une largeur de chaussée moyenne de 5,50 m, pour une surface totale maximale de 2875 m2 (*projet*) cette participation financière d'un montant maximal de 34500 € sera versée après réception des travaux au vu du constat des surfaces traitées.

Par ailleurs, des travaux de réparation de la structure de la chaussée, liés à l'usure normale, ont été identifiés. Ils seront réalisés par la commune avec une prise en charge financière du Département sous forme d'une participation complémentaire. Les surfaces de purges sont de 94 m2 pour un coût d'un montant maximal de 6350€ TTC.

Le montant maximal total de la participation financière du Département sera de **40 850 €**.

ARTICLE 8 - ENTRETIEN ULTERIEUR ET GESTION DES OUVRAGES

A l'issue des travaux, la Commune prendra en charge l'entretien et la gestion des ouvrages précités (éclairage public, bordures d'îlots et trottoirs, revêtement des trottoirs et des îlots, signalisation verticale et horizontale espaces verts...) de telle sorte à assurer leur fonctionnement normal attendu pour la sécurité des usagers, le tout à ses frais exclusifs.

La Commune ne pourra procéder à des modifications ultérieures sur lesdits ouvrages sans accord préalable écrit du Département sauf cas d'urgence. Ces travaux seront à sa charge.

Les aménagements sont incorporés dès leur origine au domaine public routier départemental. Leur éventuelle désaffectation interviendra après accord du Département, si besoin après consolidation aux frais de la commune afin d'éviter tout risque de dommages au domaine public routier.

CHAPITRE III : DISPOSITIONS DIVERSES

ARTICLE 9 - DOCUMENTS FAISANT PARTIE DE LA CONVENTION

Font partie de la convention et figurent en annexes les documents suivants :

- Plan de composition 09/09/2024 Indice F TECAM
- Profil en long 30/04/2024 Indice E TECAM

ARTICLE 10 : PROMOTION, PUBLICITE, INFORMATION

Chacun des signataires s'engage, dans toute action de communication prise à son initiative, à mentionner les partenaires ayant permis les réalisations couvertes par la présente convention.

Les deux signataires s'engagent, dans le cadre des objectifs de la présente convention, au respect et à la mention de chacune des deux parties dans toutes publications de documents, actions d'information et de communication, organisation de manifestations ou animations à destination du public selon les termes énoncés ci-dessous :

Le signataire s'engage à faire figurer le logo du Département d'Ille-et-Vilaine sur tous les supports de communication envisagés (affiches, programmes, invitations, dossiers de presse, insertions presse et annonces publicitaires médias, annonces sites internet ...) et à contacter le responsable en charge de la communication du Département avant la signature du « bon à tirer » de tous les documents pour veiller au respect de l'image du Département d'Ille-et-Vilaine.

Le Département s'engage à fournir son logo sous toutes formes souhaitées (bloc-marque, autocollant, disquette ou cédérom) et reste à la disposition du signataire pour tous conseils en communication et notamment sur le respect des éléments de la charte graphique (l'emplacement du logo en bas à droite de chaque publication est impératif).

ARTICLE 11 - LITIGES

Tout litige relatif à l'interprétation ou à l'exécution de la présente convention sera porté devant le Tribunal Administratif de Rennes, 3 contour de la Motte – 35 044 Rennes cedex.

ARTICLE 12 - VALIDITE DE LA CONVENTION

La présente convention entrera en vigueur à sa date de signature pour une durée de dix ans.

A l'issue de cette période, elle sera renouvelable annuellement par tacite reconduction, sauf dénonciation expresse de l'une ou de l'autre des parties, un mois à l'avance, par lettre recommandée avec accusé réception.

Fait en deux exemplaires le

Pour le Département d'Ille-et-Vilaine,
Le Vice-président,
Délégué aux mobilités et aux infrastructures,


Stéphane LENFANT

Pour la commune de Montreuil-le-Gast
Le Maire

Lionel HENRY



ANNEXE A LA CONVENTION ENTRE LE DEPARTEMENT ET LA COMMUNE DE MONTREUILLE LE GAST
 Réaménagement de la rue de la Mézière
 Route départementale n°25 du PR 14+675 au PR 14+700
 Route départementale n°425 du PR 0+000 au PR 0+505

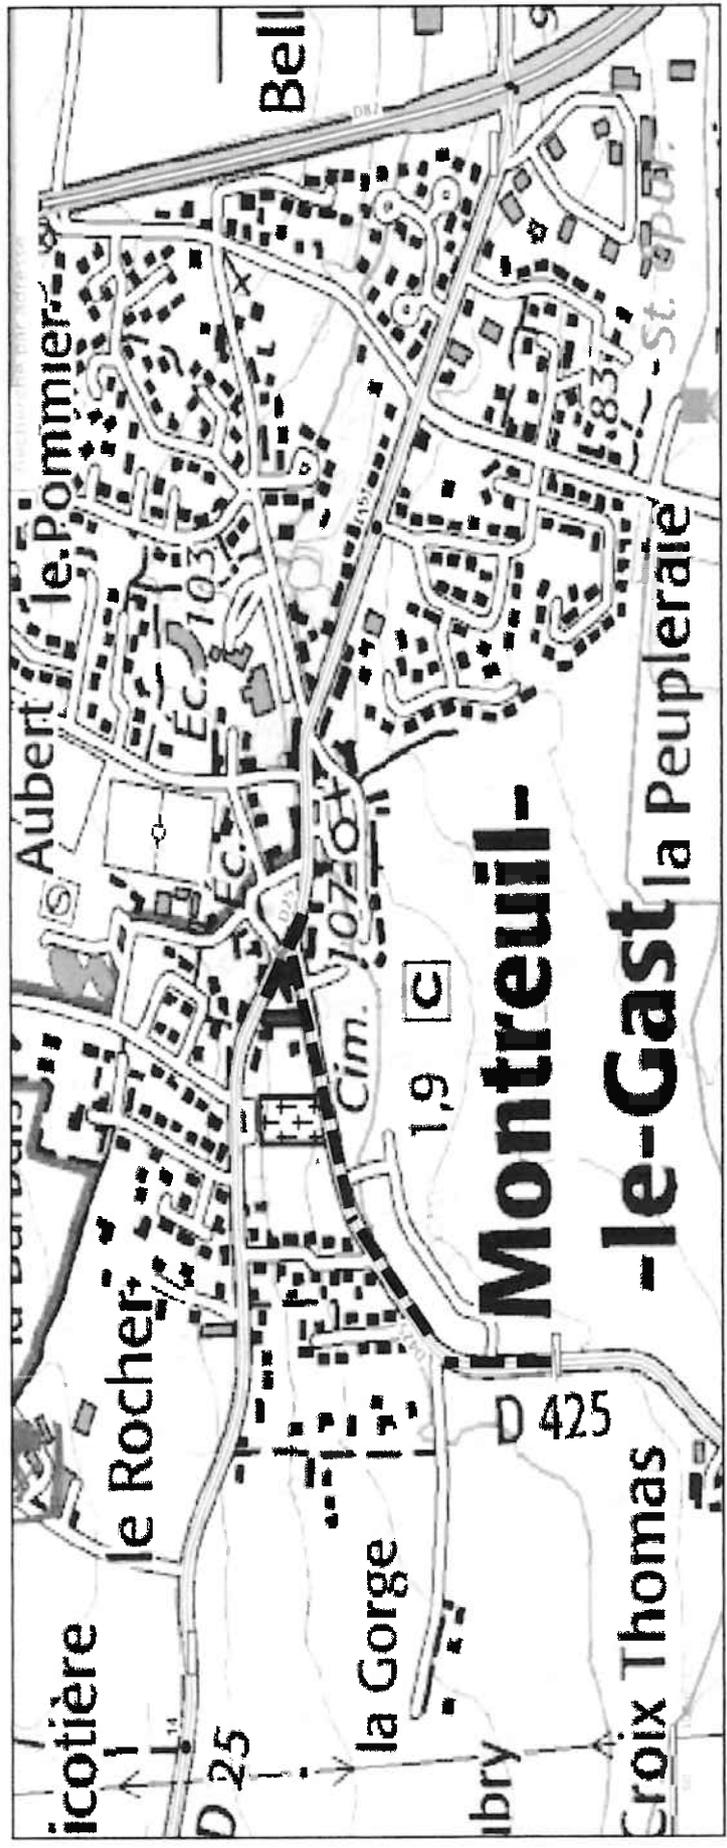

DEPARTEMENT D'ILLE-ET-VILAINE

COMMUNE DE TREVERIEN

Aménagement des routes départementale N°11 et 79

en agglomération

RD11 du PR0+935 au PR 1+142 (Rue d'Armor)

RD79 du PR 7+250 au PR 7+430 (Rue de la Forge)

CONVENTION n°

Entre,

Le Département d'Ille et Vilaine représenté par son Président, Monsieur Jean Luc CHENUT, autorisé à signer la présente convention par décision de la commission permanente en date du _____ ci-après désigné le Département

d'une part,

Et

La Commune de Trévèrien représentée par son Maire Monsieur Vincent MELCION ci-après désignée la Commune

d'autre part.

Il a été exposé et convenu ce qui suit :

EXPOSE :

La commune de Trévèrien a pour projet la réalisation d'aménagements sur les routes départementales n° 11 et n°79 en traversée de l'agglomération, à savoir :

- Aménagement de plateaux ralentisseurs
- Réaménagement de trottoirs et de places de stationnement

Tous ces aménagements réalisés à l'intérieur des limites d'agglomération figurent aux plans annexés à la présente convention.

Les travaux sont réalisés sous maîtrise d'ouvrage communale.

La Commune reconnaît avoir pris toutes les dispositions nécessaires afin que l'aménagement envisagé ne contribue pas à entraver la libre circulation des véhicules de toutes sortes, notamment les poids lourds et les engins agricoles.

De plus, la Commune s'engage à ne pas intervenir de nouveau sur la section de route aménagée durant une période de 5 ans.

ARTICLE 1 - OBJET DE LA CONVENTION

La présente convention a pour objet de définir les conditions techniques, administratives et financières dans lesquelles ces aménagements seront réalisés et gérés.

Elle fixe également la domanialité des ouvrages réalisés.

CHAPITRE I : REALISATION DES OUVRAGES

ARTICLE 2 - CARACTERISTIQUES

2-1 : CARACTERISTIQUES TECHNIQUES

La Commune est autorisée à réaliser sur les routes départementales n°11 et N°79, à l'intérieur des limites d'agglomération, les aménagements décrits sur les plans annexés à la présente convention.

Ces travaux comprennent également les prestations liées à l'exploitation des ouvrages telles que la mise en place et la maintenance de la signalisation de police, ainsi que les marquages au sol conformes à la réglementation en vigueur.

Les caractéristiques géométriques des projets d'aménagements ont été soumises à l'approbation du Département (service Construction de l'agence départementale du Pays de Saint-Malo)

D'une manière générale, les travaux réalisés devront être conformes aux dispositions du règlement de la voirie départementale.

Cette autorisation ne se substitue pas aux autorisations ou déclarations administratives préalables auxquelles pourraient être soumises les installations et aménagements entrepris par la Commune.

2-2 : MESURES DE SECURITE ET SIGNALISATION TEMPORAIRE

Durant la réalisation des travaux exécutés sous la responsabilité de la commune, la sécurité des usagers des RD11 et RD79 sera assurée par la mise en place et la maintenance d'une signalisation temporaire conforme aux dispositions de l'instruction ministérielle sur la signalisation routière - Livre 1 - Huitième partie « signalisation temporaire ». La mise en place éventuelle de dispositif de déviation devra faire l'objet d'un dossier d'exploitation approuvé par le service Construction de l'agence départementale du Pays de Saint-Malo.

La Commune fera son affaire de la maintenance des dispositifs de signalisation temporaire durant les périodes hors chantier (nuit et week-end). A défaut, le Département (service Construction de l'agence départementale du pays de Saint-Malo) interviendra et facturera à la Commune ces prestations de maintenance.

Par ailleurs, la Commune se conformera aux dispositions de la loi n° 93-1418 du 31 décembre 1993 et des textes pris pour son application en ce qui concerne la Coordination en matière de Sécurité et de Protection de la Santé des travailleurs (SPS).

2-3 : PROGRAMMATION DES TRAVAUX

Les travaux d'aménagements seront réalisés suivant un planning soumis à l'approbation du Département (service Construction de l'agence départementale du pays de Saint-Malo, gestionnaire de la voirie départementale).

Les conditions d'exploitation en phase chantier seront étudiées en relation avec le Département (service Construction de l'agence départementale du Pays de Saint-Malo - centre d'exploitation de Combourg).

2-4 : CONSTATS PREALABLES

Préalablement au démarrage des travaux, en cas de reprise partielle ou totale de la chaussée, un constat contradictoire sera effectué sur la qualité et la portance des structures. Au besoin, des essais de portance seront fournis par la Commune.

ARTICLE 3 - DISPOSITIONS PREALABLES A L'EXECUTION DES TRAVAUX

3-1 : ACCORD PREALABLE

Dès signature de la présente convention par l'ensemble des parties, la Commune sera autorisée à entreprendre les travaux.

En cas de modification du projet, la Commune informera préalablement le Département, gestionnaire de la voirie départementale des modifications apportées au projet. En cas de modification substantielle de celui-ci, le Département pourra demander à la Commune de déposer un nouveau projet de convention intégrant ces modifications, sans que cette dernière puisse prétendre à une indemnité de quelque nature que ce soit.

Le Département s'assurera pendant l'exécution des travaux que ceux-ci ne portent pas atteinte à l'intégrité du domaine public départemental.

3-2 : RESEAUX EXISTANTS

Avant le début des travaux, les entreprises devront s'informer auprès des gestionnaires de réseaux et éventuellement des particuliers, de la présence d'ouvrages visibles ou souterrains qui seraient concernés par les travaux à exécuter. Elles déposeront les Déclarations d'Intention de Commencement de Travaux réglementaires (DICT) prévus au décret n° 2011-1241 du 5 octobre 2011.

Le Département sera tenu informé des modifications apportées à ces réseaux. A l'issue des travaux, les plans de récolement lui seront fournis.

Les entreprises solliciteront toutes les autorisations administratives qui se révéleraient nécessaires et prendront toutes les dispositions au maintien de ces réseaux en parfait état de fonctionnement.

3-3 : ENTREPRISES TRAVAILLANT POUR LE COMPTE DU MAITRE D'OUVRAGE

Lors d'une réunion de concertation préalable aux travaux, organisée par la Commune, cette dernière informera le Département des entreprises chargées de l'exécution des travaux.

Ces entreprises ne pourront élever aucune protestation du fait des contrôles exercés et des contraintes imposées par le Département.

ARTICLE 4 - EXECUTION DES TRAVAUX

Le Département aura libre accès en permanence à toutes les parties du chantier en vue d'assurer le contrôle de l'application des instructions et prescriptions prévues par la présente convention. Il pourra demander à la Commune de suspendre temporairement les travaux lorsqu'il constatera un risque pour les usagers ou une atteinte grave à l'intégrité du domaine public départemental.

A l'issue des travaux, et en cas de reprise partielle ou totale de la chaussée existante, la Commune remettra l'ensemble des résultats des contrôles, réalisés par un laboratoire extérieur et indépendant, comprenant :

- Essais de compacité sur les couches de chaussée (fondation, base et roulement)
- Formulation des matériaux bitumineux et prélèvement sur chantier

Après achèvement des travaux, la Commune sera tenue de remettre en état les lieux et de retirer les installations liées à l'exécution des travaux. En cas de carence, le Département réalisera ces prestations aux frais de la Commune.

CHAPITRE II : DISPOSITIONS ADMINISTRATIVES ET FINANCIERES

ARTICLE 5 - RESPONSABILITES

La Commune sera responsable des dommages pouvant survenir à des tiers ou à des usagers du fait de l'exécution et de la gestion ultérieure des aménagements dont elle a la maîtrise d'ouvrage.

Les dommages qui pourraient être causés à ces aménagements et par ces aménagements seront entièrement à la charge de la commune sans que la responsabilité du Département ne puisse, en aucun cas, être recherchée.

Ces travaux impliqueront que des tronçons de RD seront interdits à la circulation sur des périodes précises. Afin de faciliter la circulation, des déviations seront mises en place. Si la non utilisation de ces déviations au profit d'autres itinéraires causent des dégâts (ou accidents) sur des routes communales, tant sur la chaussée que sur les dépendances de la route, le Département d'Ille-et-Vilaine ne pourra pas être tenu pour responsable de ces dégâts (ou accidents). S'il s'avérait que des véhicules (par leur nombre, leur poids ou leur gabarit) ne sont pas adaptés pour emprunter certaines Voies Communales, pour des motifs de conservations et/ou de sécurité, il appartient aux maires gestionnaires de ces routes (utilisées au lieu des RD préconisées) d'exercer leur pouvoir de police de circulation et de conservation afin de faire cesser les désordres.

La Commune de Trévèrien est tenue de transmettre les dispositions de l'article 5, avant démarrage des travaux, aux Communes qui lui sont limitrophes et concernées (ou potentiellement concernées) par :

- les déviations
- et le non-respect de ces déviations

ARTICLE 6 - DOMANIALITE

Les travaux projetés sont réalisés sur le domaine public départemental.

ARTICLE 7 - CONDITIONS FINANCIERES

7-1 : Prise en charge des travaux

Tous les travaux et frais occasionnés dans le cadre de la réalisation des projets seront pris en charge par la Commune.

Les travaux de modification, de maintenance et d'entretien de la signalisation de police dédiés aux aménagements, ainsi que les charges liées à l'entretien et au fonctionnement des ouvrages (éclairage public, mobilier urbain, trottoirs, îlots centraux, signalisation verticale et horizontale ...) implantés sur et hors chaussées restent à la charge financière de la Commune.

7-2 : Participation financière du Département

La prise en charge de la couche de roulement en enrobés par le Département sera versée à la commune sous forme d'une participation financière à hauteur de 12€ TTC par m2.

Calculée sur la base d'une largeur de chaussée moyenne de 5,50 ml, pour une surface totale maximale de 2475 m2 (*projet*) cette participation financière d'un montant maximal de 29700€ TTC sera versée après réception des travaux au vu du constat des surfaces traitées.

Par ailleurs, des travaux de réparation de la structure de la chaussée, liés à l'usure normale, ont été identifiés. Ils seront réalisés par la commune avec une prise en charge financière du Département sous forme d'une participation complémentaire. Les surfaces de purges sont de 170 m2 pour un coût d'un montant maximal de 8508€ TTC.

Le montant maximal total de la participation financière du Département sera de **38208€**.

ARTICLE 8 - ENTRETIEN ULTERIEUR ET GESTION DES OUVRAGES

A l'issue des travaux, la Commune prendra en charge l'entretien et la gestion des ouvrages précités (éclairage public, bordures d'îlots et trottoirs, revêtement des trottoirs et des îlots, signalisation verticale et horizontale espaces verts...) de telle sorte à assurer leur fonctionnement normal attendu pour la sécurité des usagers, le tout à ses frais exclusifs.

La Commune ne pourra procéder à des modifications ultérieures sur lesdits ouvrages sans accord préalable écrit du Département sauf cas d'urgence. Ces travaux seront à sa charge.

Les aménagements sont incorporés dès leur origine au domaine public routier départemental. Leur éventuelle désaffectation interviendra après accord du Département, si besoin après consolidation aux frais de la commune afin d'éviter tout risque de dommages au domaine public routier.

CHAPITRE III : DISPOSITIONS DIVERSES

ARTICLE 9 - DOCUMENTS FAISANT PARTIE DE LA CONVENTION

Font partie de la convention et figurent en annexes les documents suivants : (*préciser les références et dates des plans*)

- Plan des travaux du 10/06/2024 Indice C

- Préconisations techniques sur les ralentisseurs et aménagements de sécurité (DGRD/SES/Décembre 2018)

ARTICLE 10 : PROMOTION, PUBLICITE, INFORMATION

Chacun des signataires s'engage, dans toute action de communication prise à son initiative, à mentionner les partenaires ayant permis les réalisations couvertes par la présente convention.

Les deux signataires s'engagent, dans le cadre des objectifs de la présente convention, au respect et à la mention de chacune des deux parties dans toutes publications de documents, actions d'information et de communication, organisation de manifestations ou animations à destination du public selon les termes énoncés ci-dessous :

Le signataire s'engage à faire figurer le logo du Département d'Ille-et-Vilaine sur tous les supports de communication envisagés (affiches, programmes, invitations, dossiers de presse, insertions presse et annonces publicitaires médias, annonces sites internet ...) et à contacter le responsable en charge de la communication du Département avant la signature du « bon à tirer » de tous les documents pour veiller au respect de l'image du Département d'Ille-et-Vilaine.

Le Département s'engage à fournir son logo sous toutes formes souhaitées (bloc-marque, autocollant, disquette ou cédérom) et reste à la disposition du signataire pour tous conseils en communication et notamment sur le respect des éléments de la charte graphique (l'emplacement du logo en bas à droite de chaque publication est impératif).

ARTICLE 11 - LITIGES

Tout litige relatif à l'interprétation ou à l'exécution de la présente convention sera porté devant le Tribunal Administratif de Rennes, 3 contour de la Motte – 35 044 Rennes cedex.

ARTICLE 12 - VALIDITE DE LA CONVENTION

La présente convention entrera en vigueur à sa date de signature pour une durée de dix ans.

A l'issue de cette période, elle sera renouvelable annuellement par tacite reconduction, sauf dénonciation expresse de l'une ou de l'autre des parties, un mois à l'avance, par lettre recommandée avec accusé réception.

Fait en deux exemplaires le

Pour le Département d'Ille-et-Vilaine,
Le Vice-président,
Délégué aux mobilités et aux infrastructures,

Stéphane LENFANT

Pour la commune de Trévérien

Le Maire



Vincent MELCION



— — Zone de travaux et de réaménagement

— Limite agglomération

Eléments financiers

Commission permanente
du 20/01/2025

N° 50317

Dépense(s)

Affectation d'AP/AE n°29185	APAE : 2024-ROGEI002-512 GROSSES REPARATIONS		
Imputation	23-843-238.41-0-P32A1 Travaux de grosses réparations - Participations		
Montant de l'APAE	428 081 €	Montant proposé ce jour	40 850 €
Affectation d'AP/AE n°29185	APAE : 2024-ROGEI002-512 GROSSES REPARATIONS		
Imputation	23-843-238.41-0-P32A1 Travaux de grosses réparations - Participations		
Montant de l'APAE	428 081 €	Montant proposé ce jour	38 208 €
Affectation d'AP/AE n°29185	APAE : 2024-ROGEI002-512 GROSSES REPARATIONS		
Imputation	23-843-238.41-0-P32A1 Travaux de grosses réparations - Participations		
Montant de l'APAE	428 081 €	Montant proposé ce jour	59 460 €
Affectation d'AP/AE n°29188	APAE : 2024-ROGEI002-515 GROSSES REPARATIONS		
Imputation	23-843-238.41-0-P32A6 Travaux de grosses réparations - Participations		
Montant de l'APAE	435 706 €	Montant proposé ce jour	30 000 €
TOTAL			168 518 €